


Tabella destinazioni d'uso e superfici

N° Rif.	Destinazioni d'uso	Mq. Sup Utile	Mq. Sup Accessori	Altezza Utile	Dimensione Aperture				R.A. %	R.I. %
					Larg.M.	Alt.M.	L.apr.	Alt.utile		
1	Direzionale	35.57		2.95	-	-	-	-	*	**
2	Direzionale	9.63		2.95	-	-	-	-	*	**
3	Direzionale	22.57		2.95	3.00	2.50	1.50	1.60	*	1/5
4	Direzionale	14.47		2.95	-	-	-	-	*	**
5	Direzionale	23.85		2.95	3.00	2.50	1.50	1.60	*	1/5
6	Direzionale	38.65		2.95	2.00	2.30	1.00	1.60	*	1/4
7	Direzionale	31.83		2.95	4.00	2.50	-	1.60	*	1/5
8	Direzionale	31.92		2.95	4.00	2.50	-	1.60	*	1/5
9	Direzionale	34.15		2.95	3.00	2.50	-	-	*	**
10	Direzionale	3.57		2.95	-	-	-	-	*	**
11	Direzionale	3.89		2.95	-	-	-	-	*	**
12	Anti bagno	2.97		2.95	-	-	-	-	AF	**
13	Bagno	2.21		2.95	-	-	-	-	AF	**
14	Bagno	2.05		2.95	-	-	-	-	AF	**
15	Anti bagno	2.97		2.95	-	-	-	-	AF	**
16	Bagno	1.23		2.95	-	-	-	-	AF	**
17	Bagno	1.23		2.95	-	-	-	-	AF	**
18	Balcone		24.66							
19	Direzionale	102.08		2.95	3.00	2.50	-	-	*	1/8
20	Anti bagno	3.04		2.95	-	-	-	-	AF	**
21	Bagno	1.83		2.95	-	-	-	-	*	**
22	Anti bagno	3.43		2.95	-	-	-	-	AF	**
23	Bagno	1.90		2.95	-	-	-	-	*	**
24	Balcone coperto		15.92							
25	Direzionale	119.97		2.95	4.00	2.50	-	1.60	*	1/5
26	Anti bagno	2.44		2.95	-	-	-	-	AF	**
27	Bagno	1.50		2.95	-	-	-	-	*	**
28	Balcone		24.16							
A	Ingresso-Vano scala	62.92								
B	Vano tecnico		26.08							
TOT.		561.87	90.82							

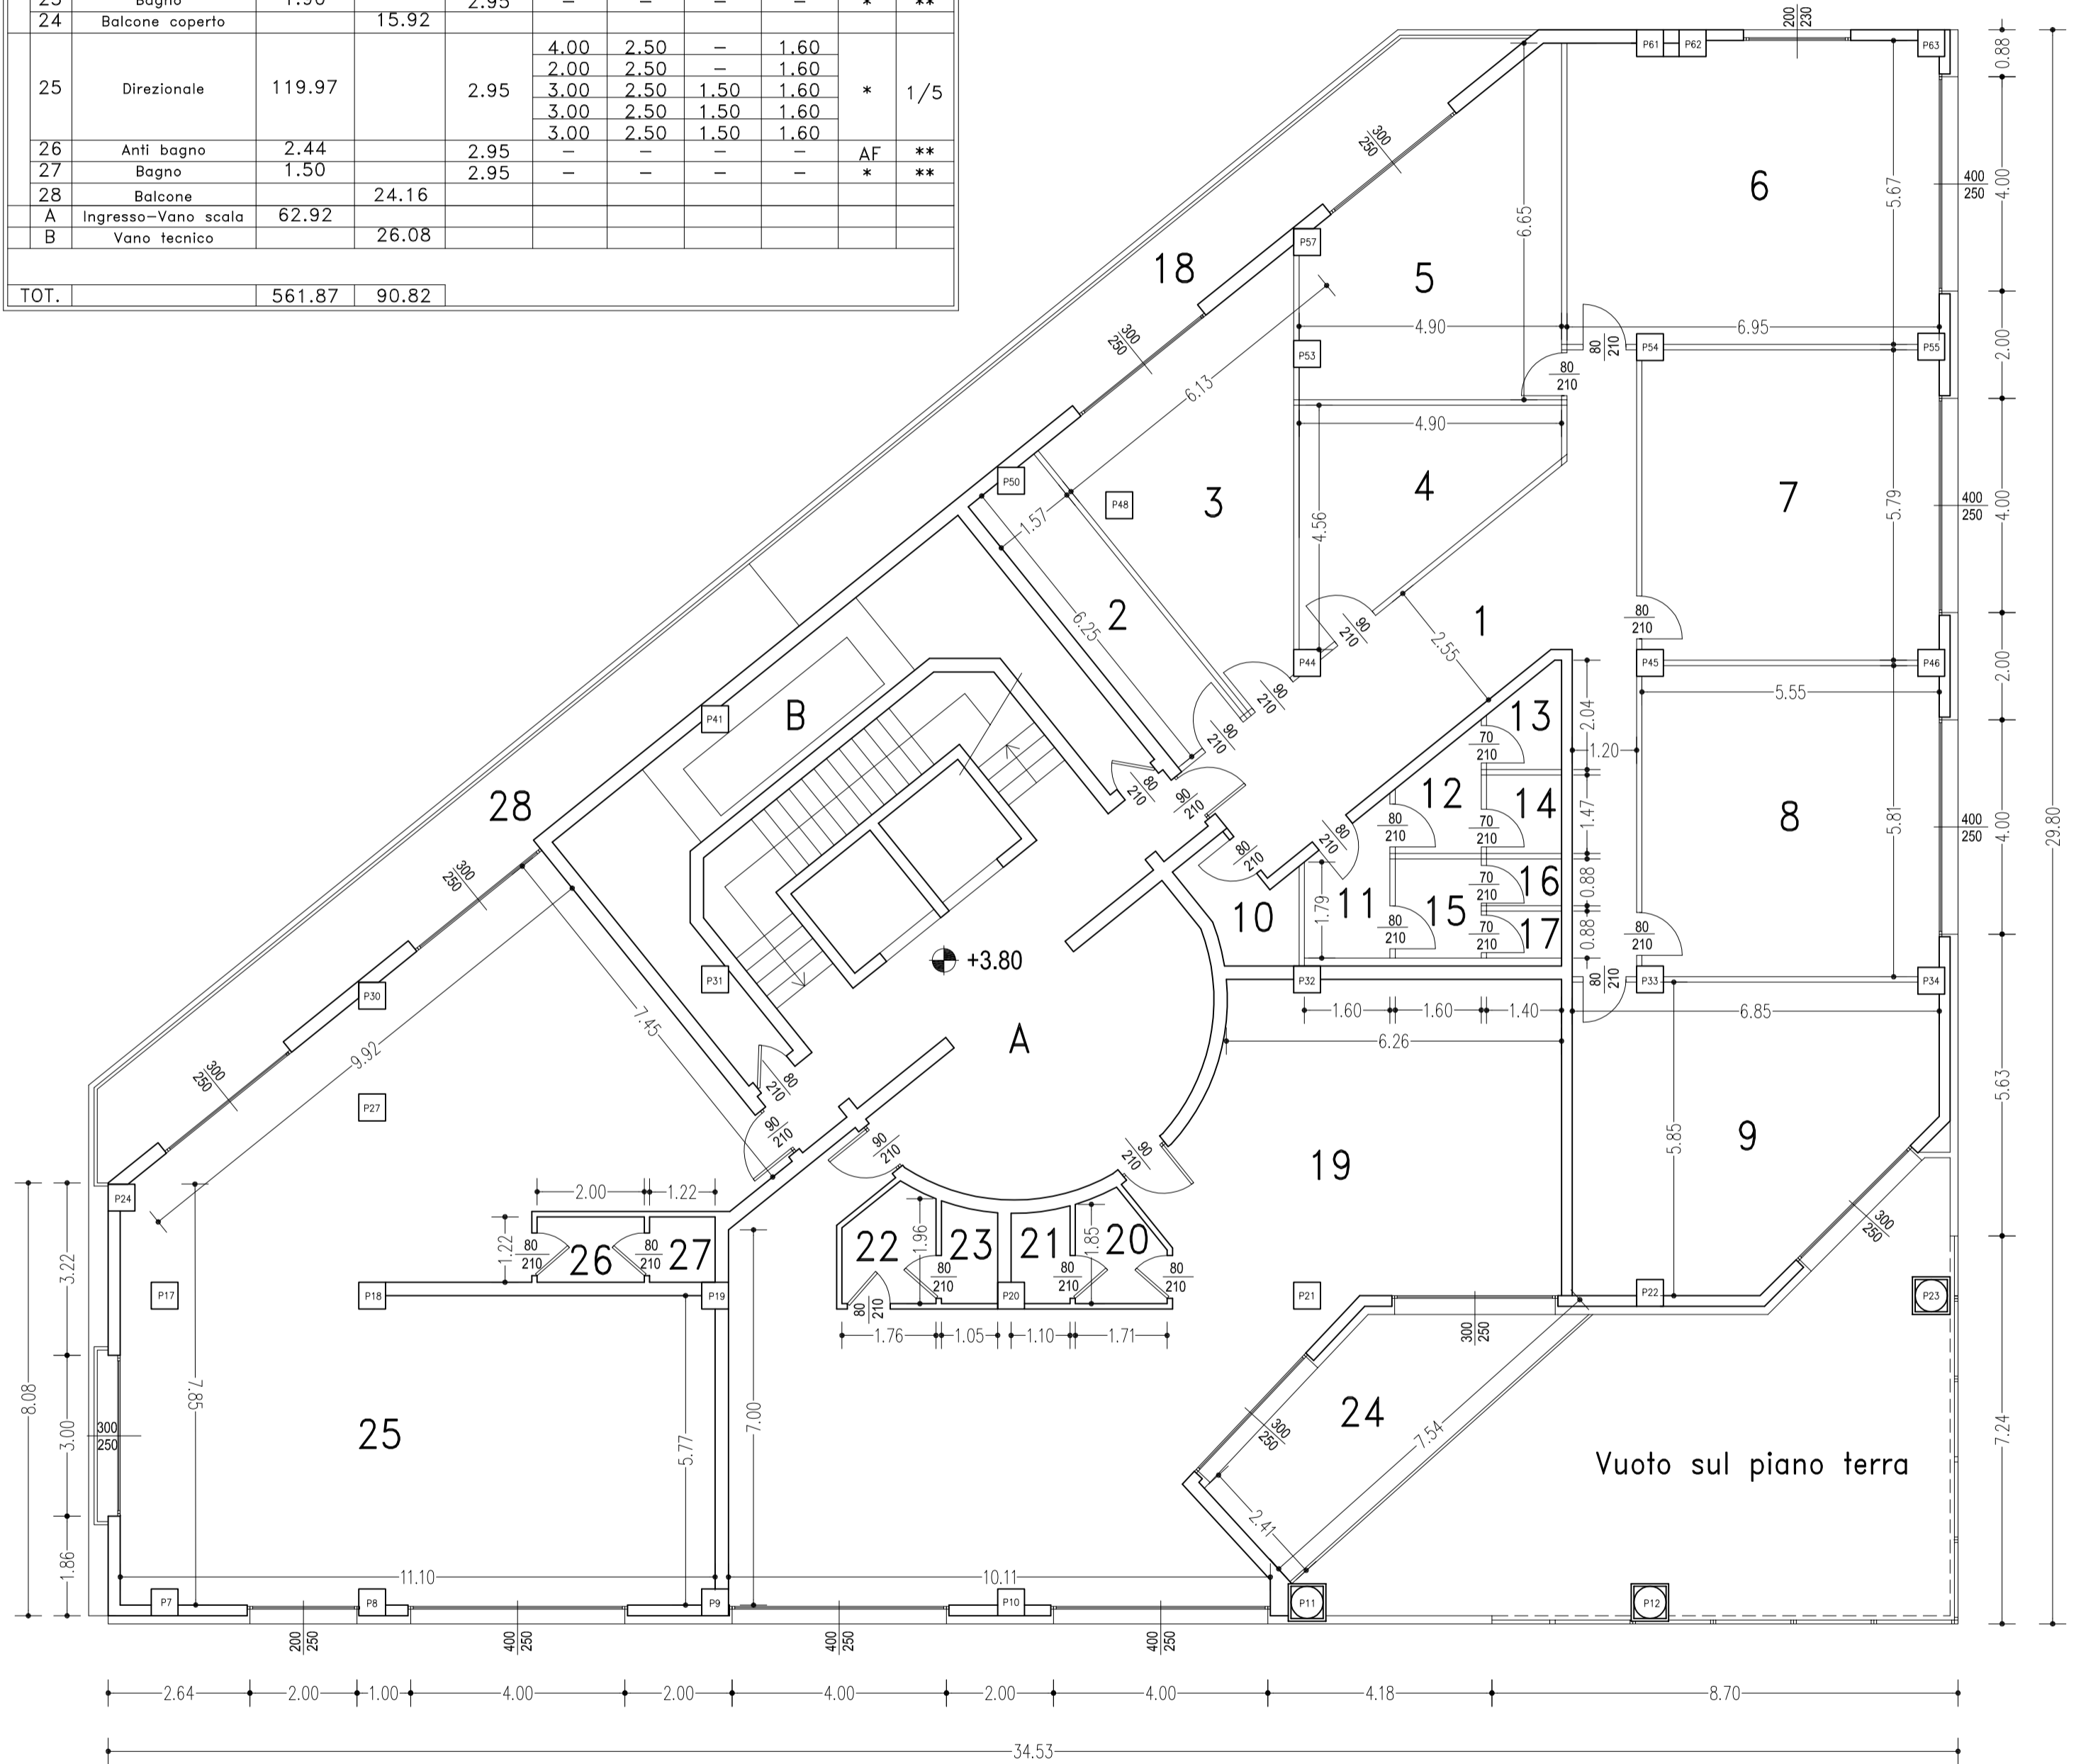

Planimetria piano primo



* AERAZIONE FORZATA ATTRAVERSO IMPIANTO DI ARIA CONDIZIONATA CON RICAMBIO ORA > 20 mc./PERSONA

** ILLUMINAZIONE ARTIFICIALE

COMUNE DI CREMA

COMMITTENTE: GERUNDO CENTER S.r.l.

REVISIONE DATA

UBICAZIONE: Via Indipendenza angolo via Lago Gerundo

DATI CATASTALI

FG.21

MAP. 999

PROGETTO:
RICHIESTA PERMESSO DI COSTRUIRE

Pianta Piano Primo
Stato di progetto

TAVOLA

14

SCALA

1:100

DATA

11/19

Architetto Carlo Schira
Via XX Settembre, 21 - 26013 CREMA (CR)
Mobile - +39 339 1255217 e-mail: c.schiramail@gmail.com