

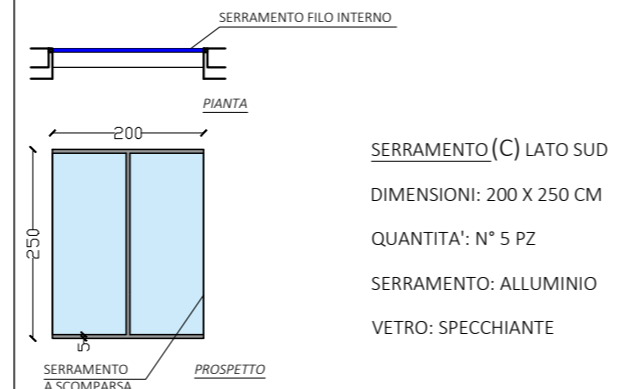
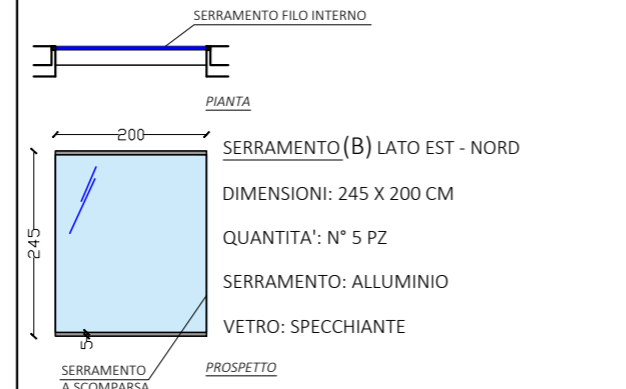
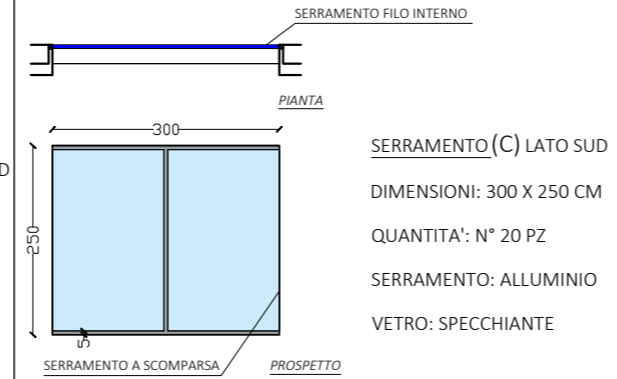



ABACO SERRAMENTI

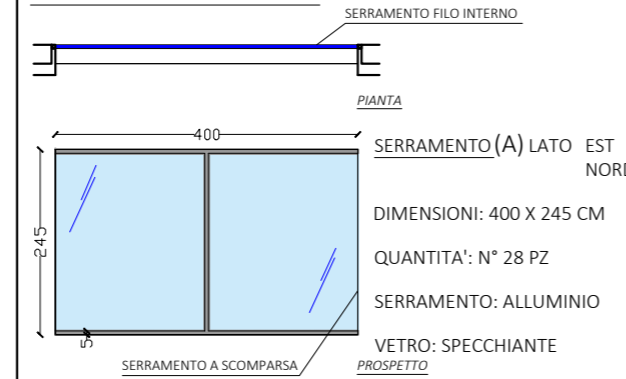

PARAPETTI IN CRISTALLO TEMPERATO

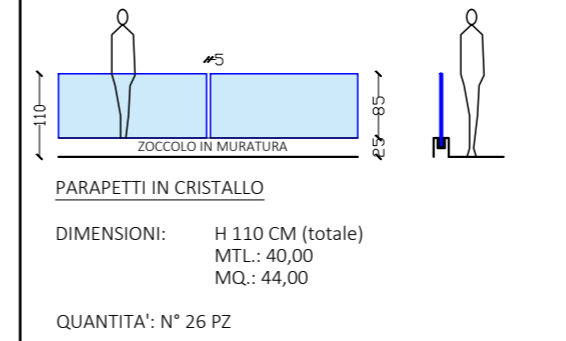


VETRATE IN CRISTALLO TEMPERATO

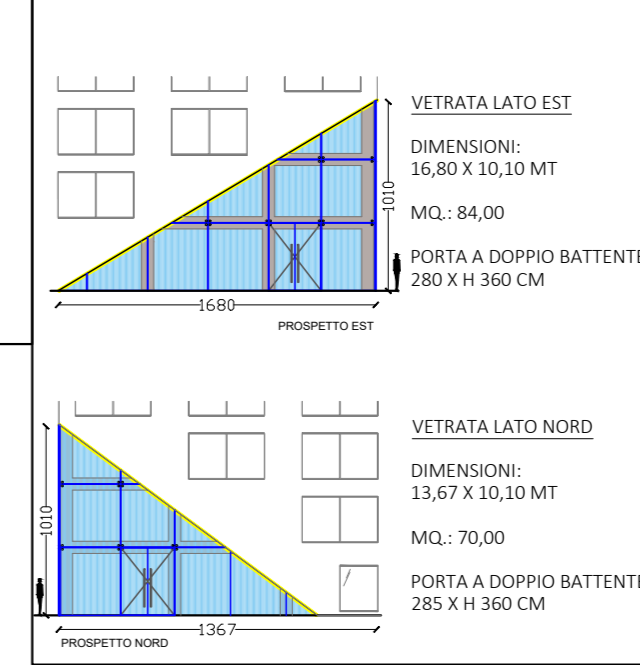


RIVESTIMENTO FACCIATE "VUOTO PER PIENO"


Lato EST: MQ 418,00 NETTI
Lato NORD: MQ 368,00 NETTI

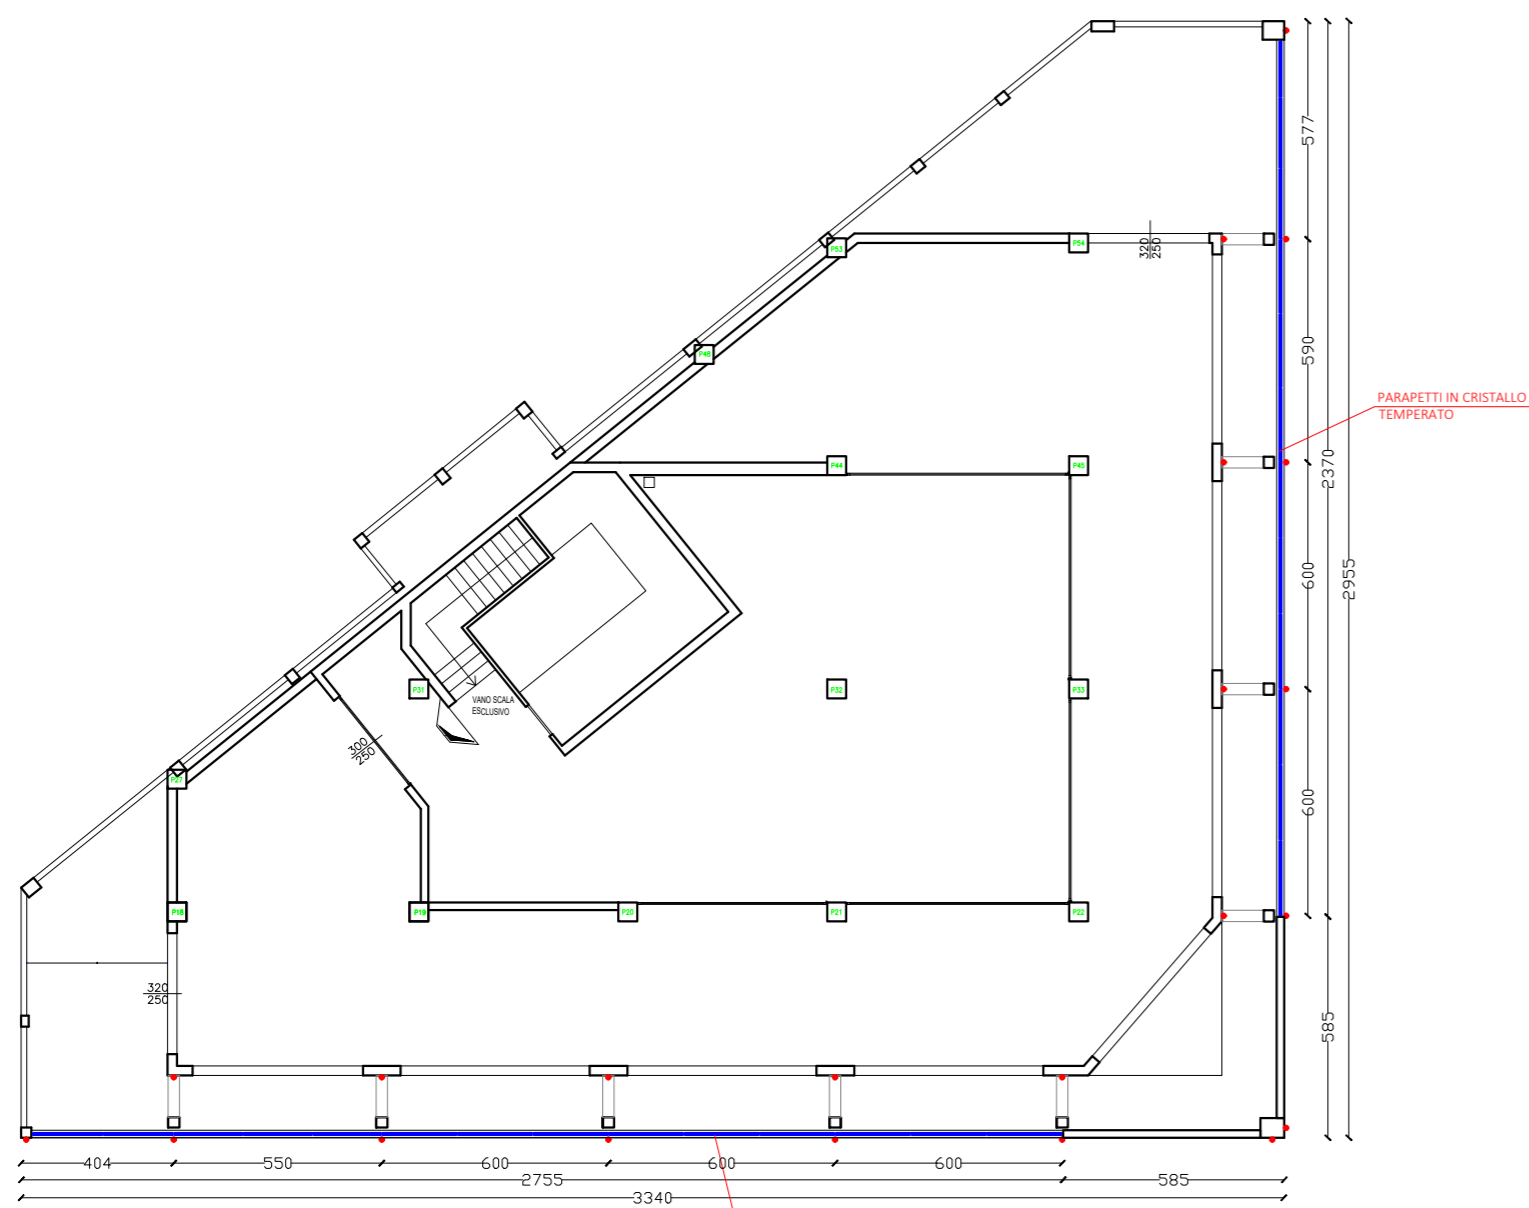


Planimetria piano copertura

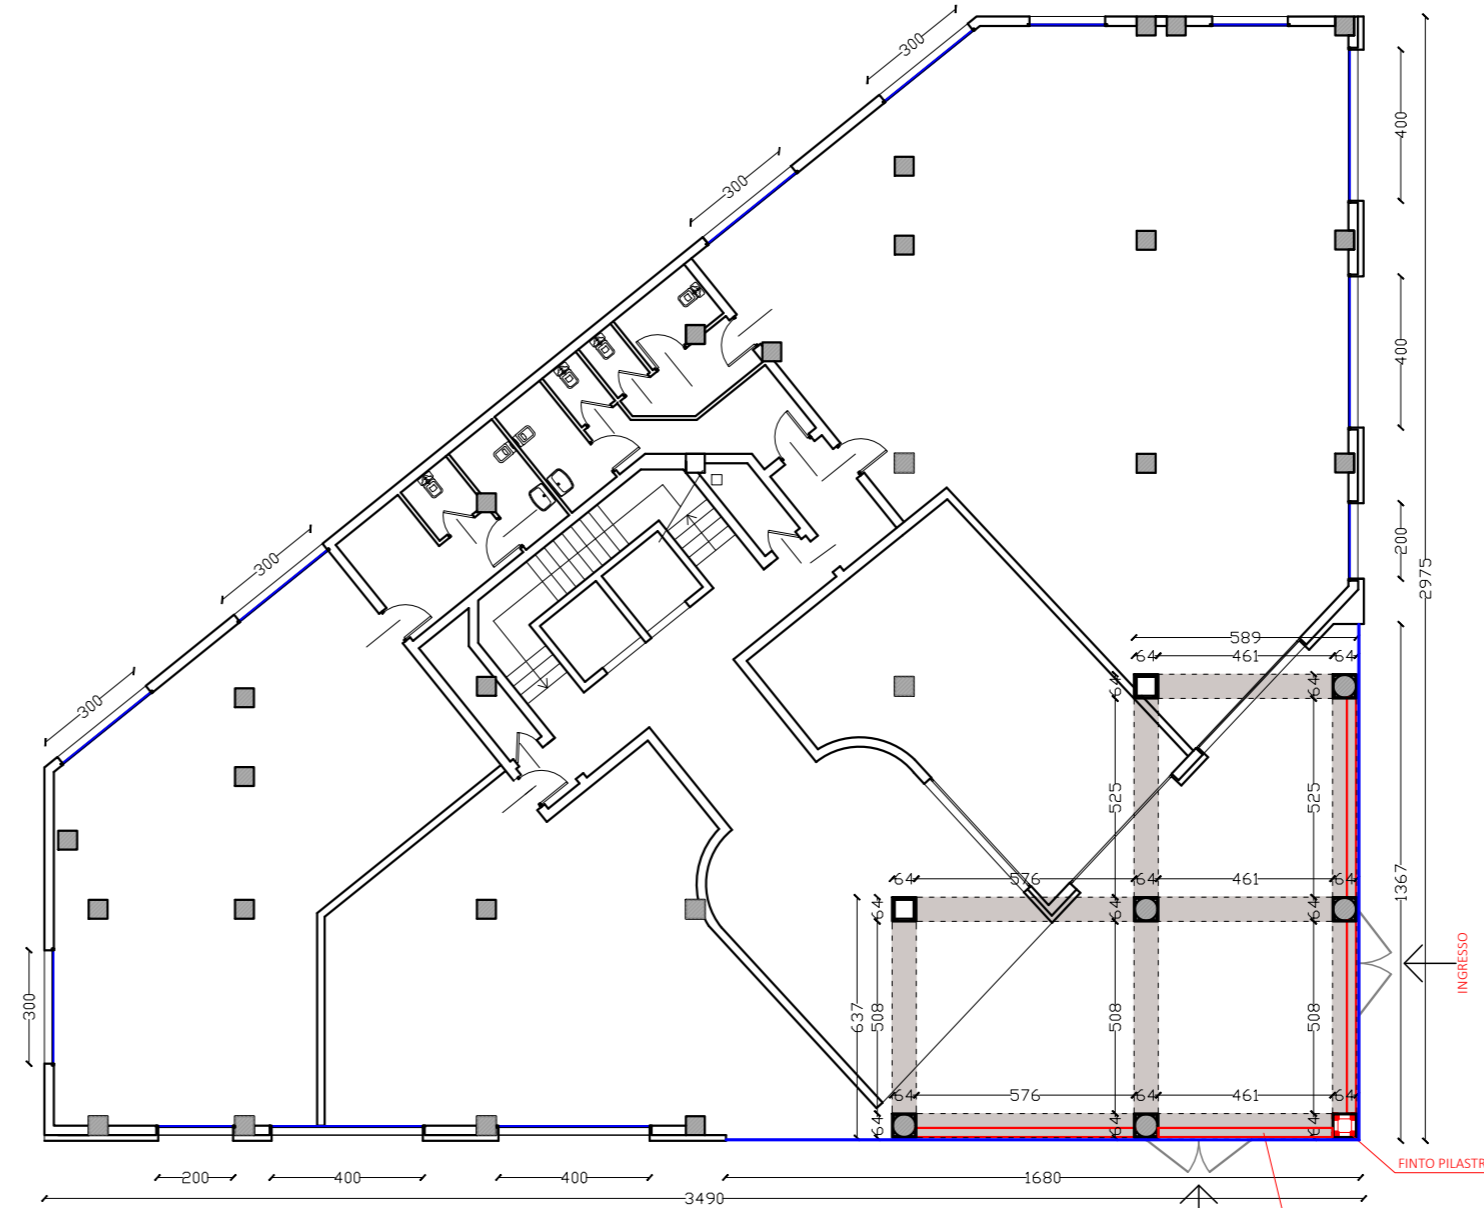


Planimetria piano terra

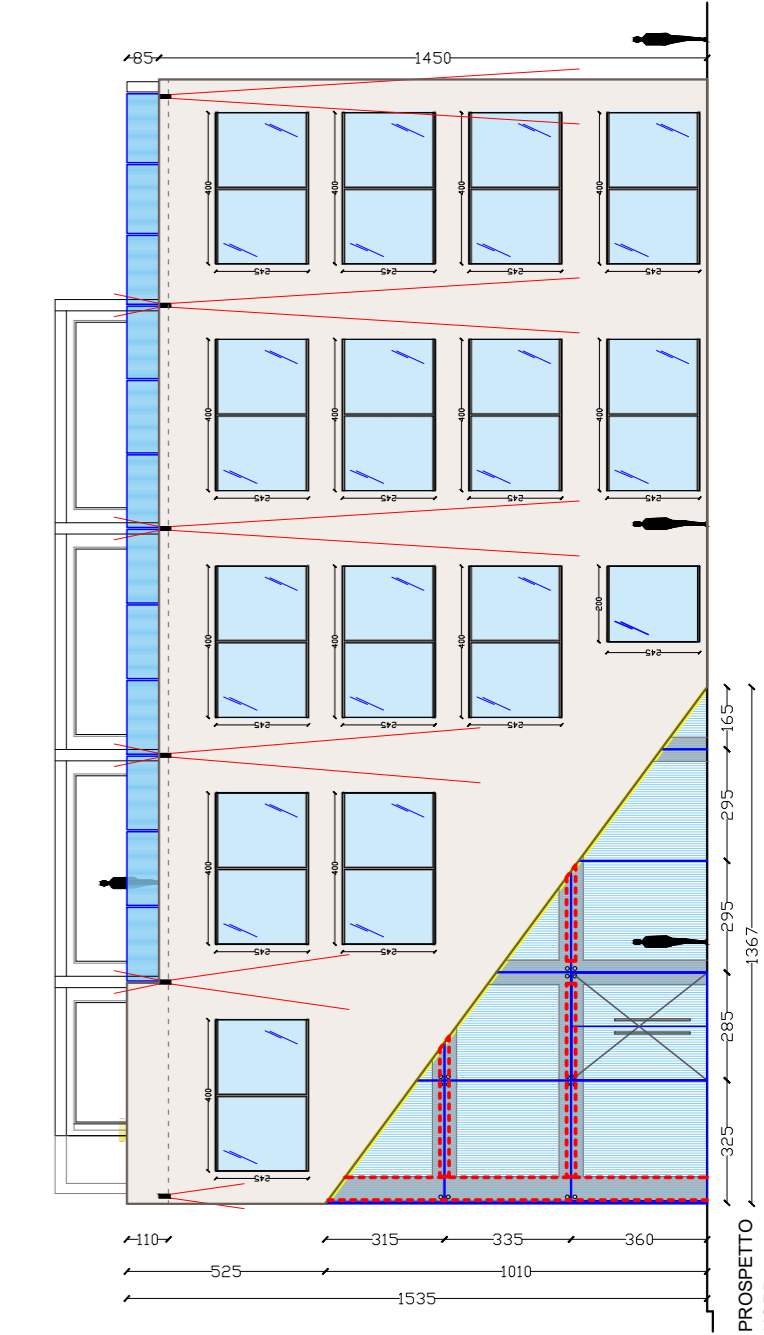

PROSPETTO NORD

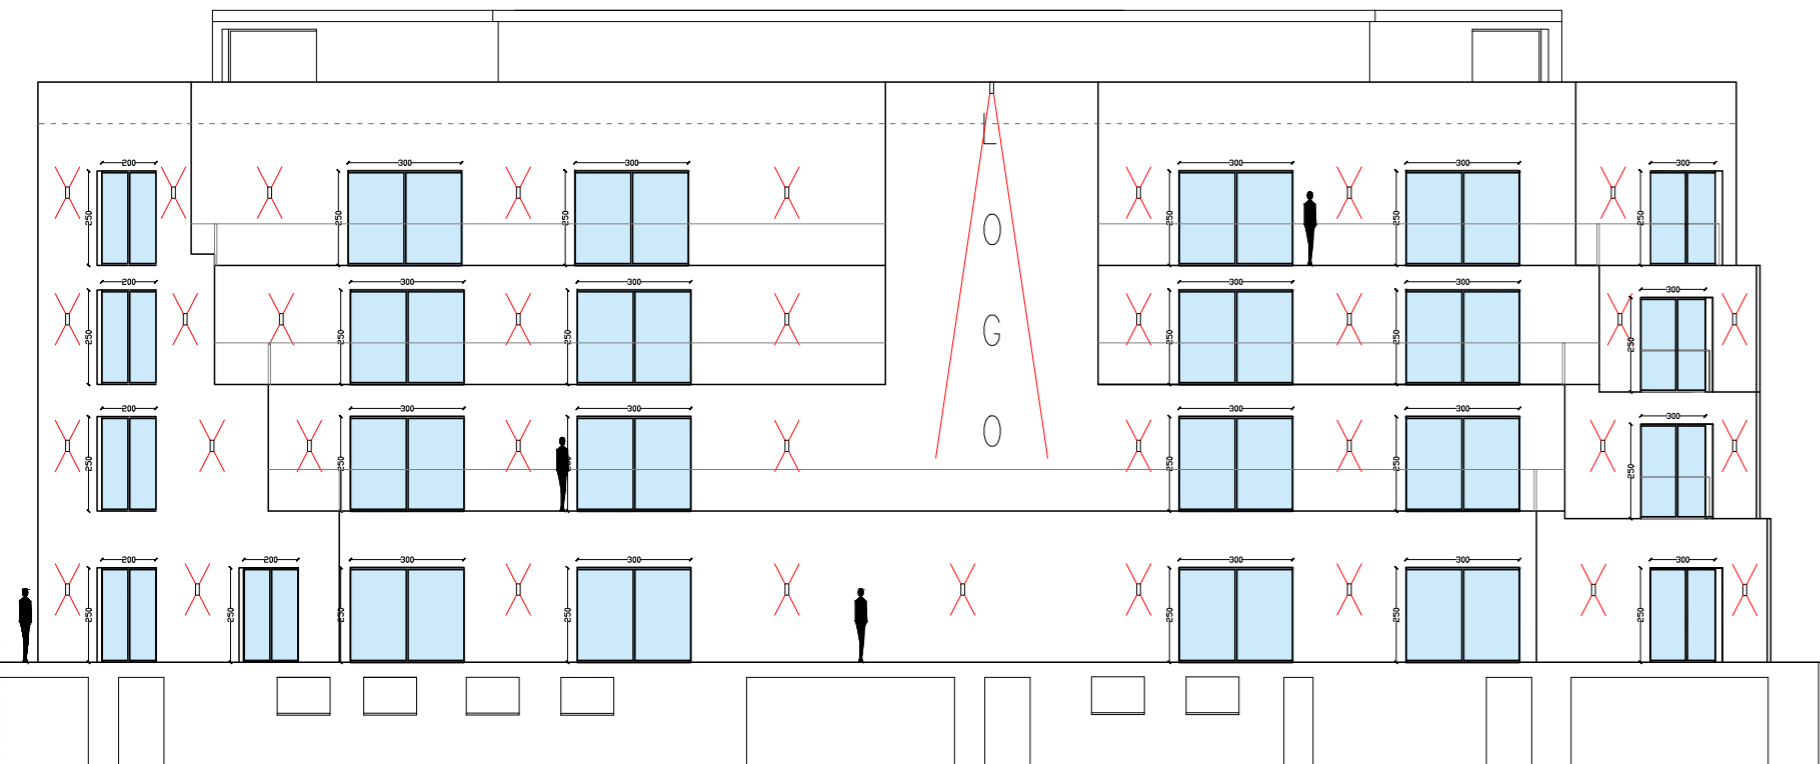

PROSPETTO SUD

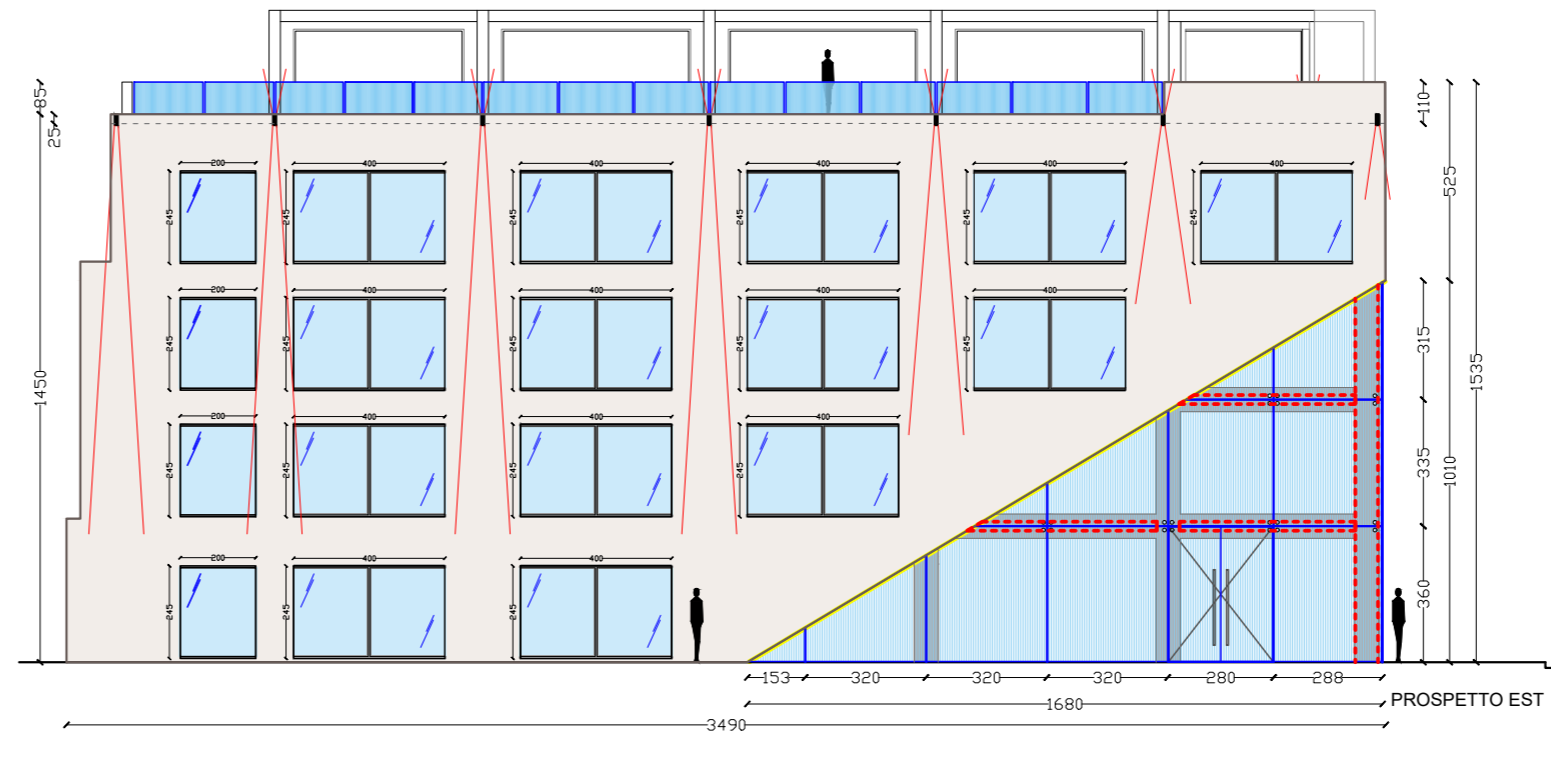

PROSPETTO EST