


PROSPETTO EST

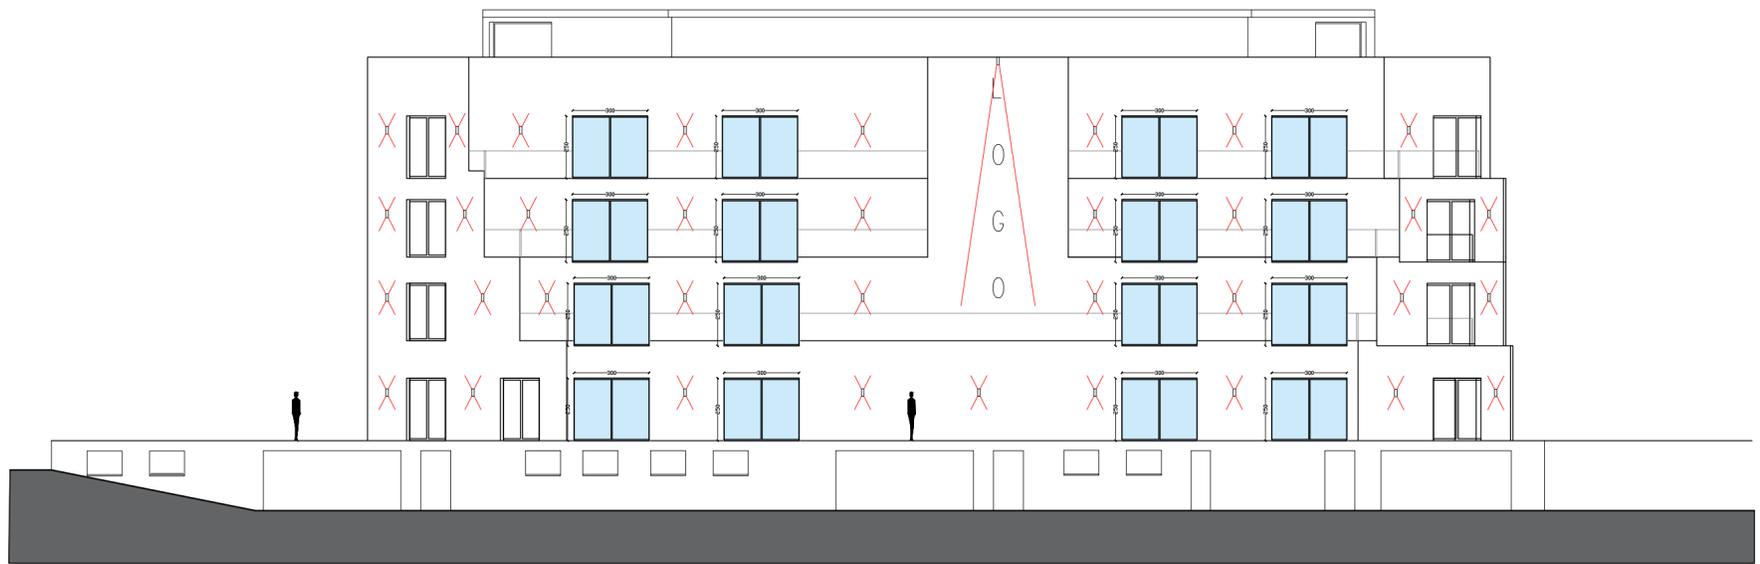

PROSPETTO NORD



PROSPETTO SUD