Progetto "GERUNDO CENTER" CREMA - CR - 18.09.2019

TAVOLA: RIVESTIMENTO FACCIATA EST E NORD
Scala 1:100 @ A2

RIVESTIMENTO FACCIATE
" M.Q.: NETTI "

Lato EST:	MQ 223,00	*FACCIATA*
	MQ 75,20	*IMBOTTI*
Lato NORD:	MQ 279,00	*FACCIATA*
	MQ 66,00	*IMBOTTI*

SOLUZIONE B

TRESPA, FORMATI DISPONIBILI:

SPESSORE 8 MM

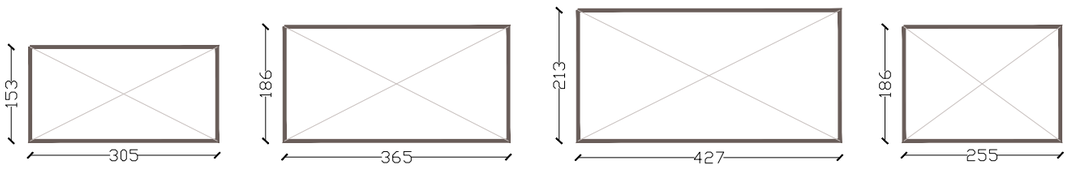

DETTAGLIO 1:50

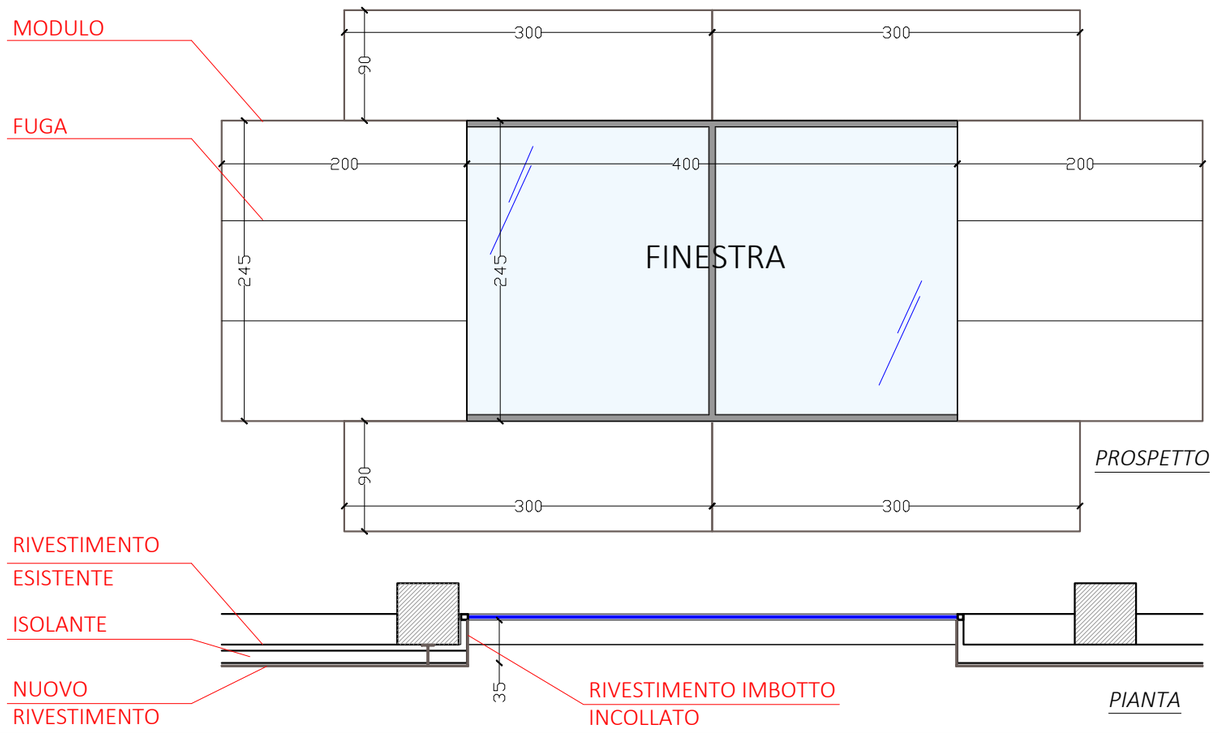

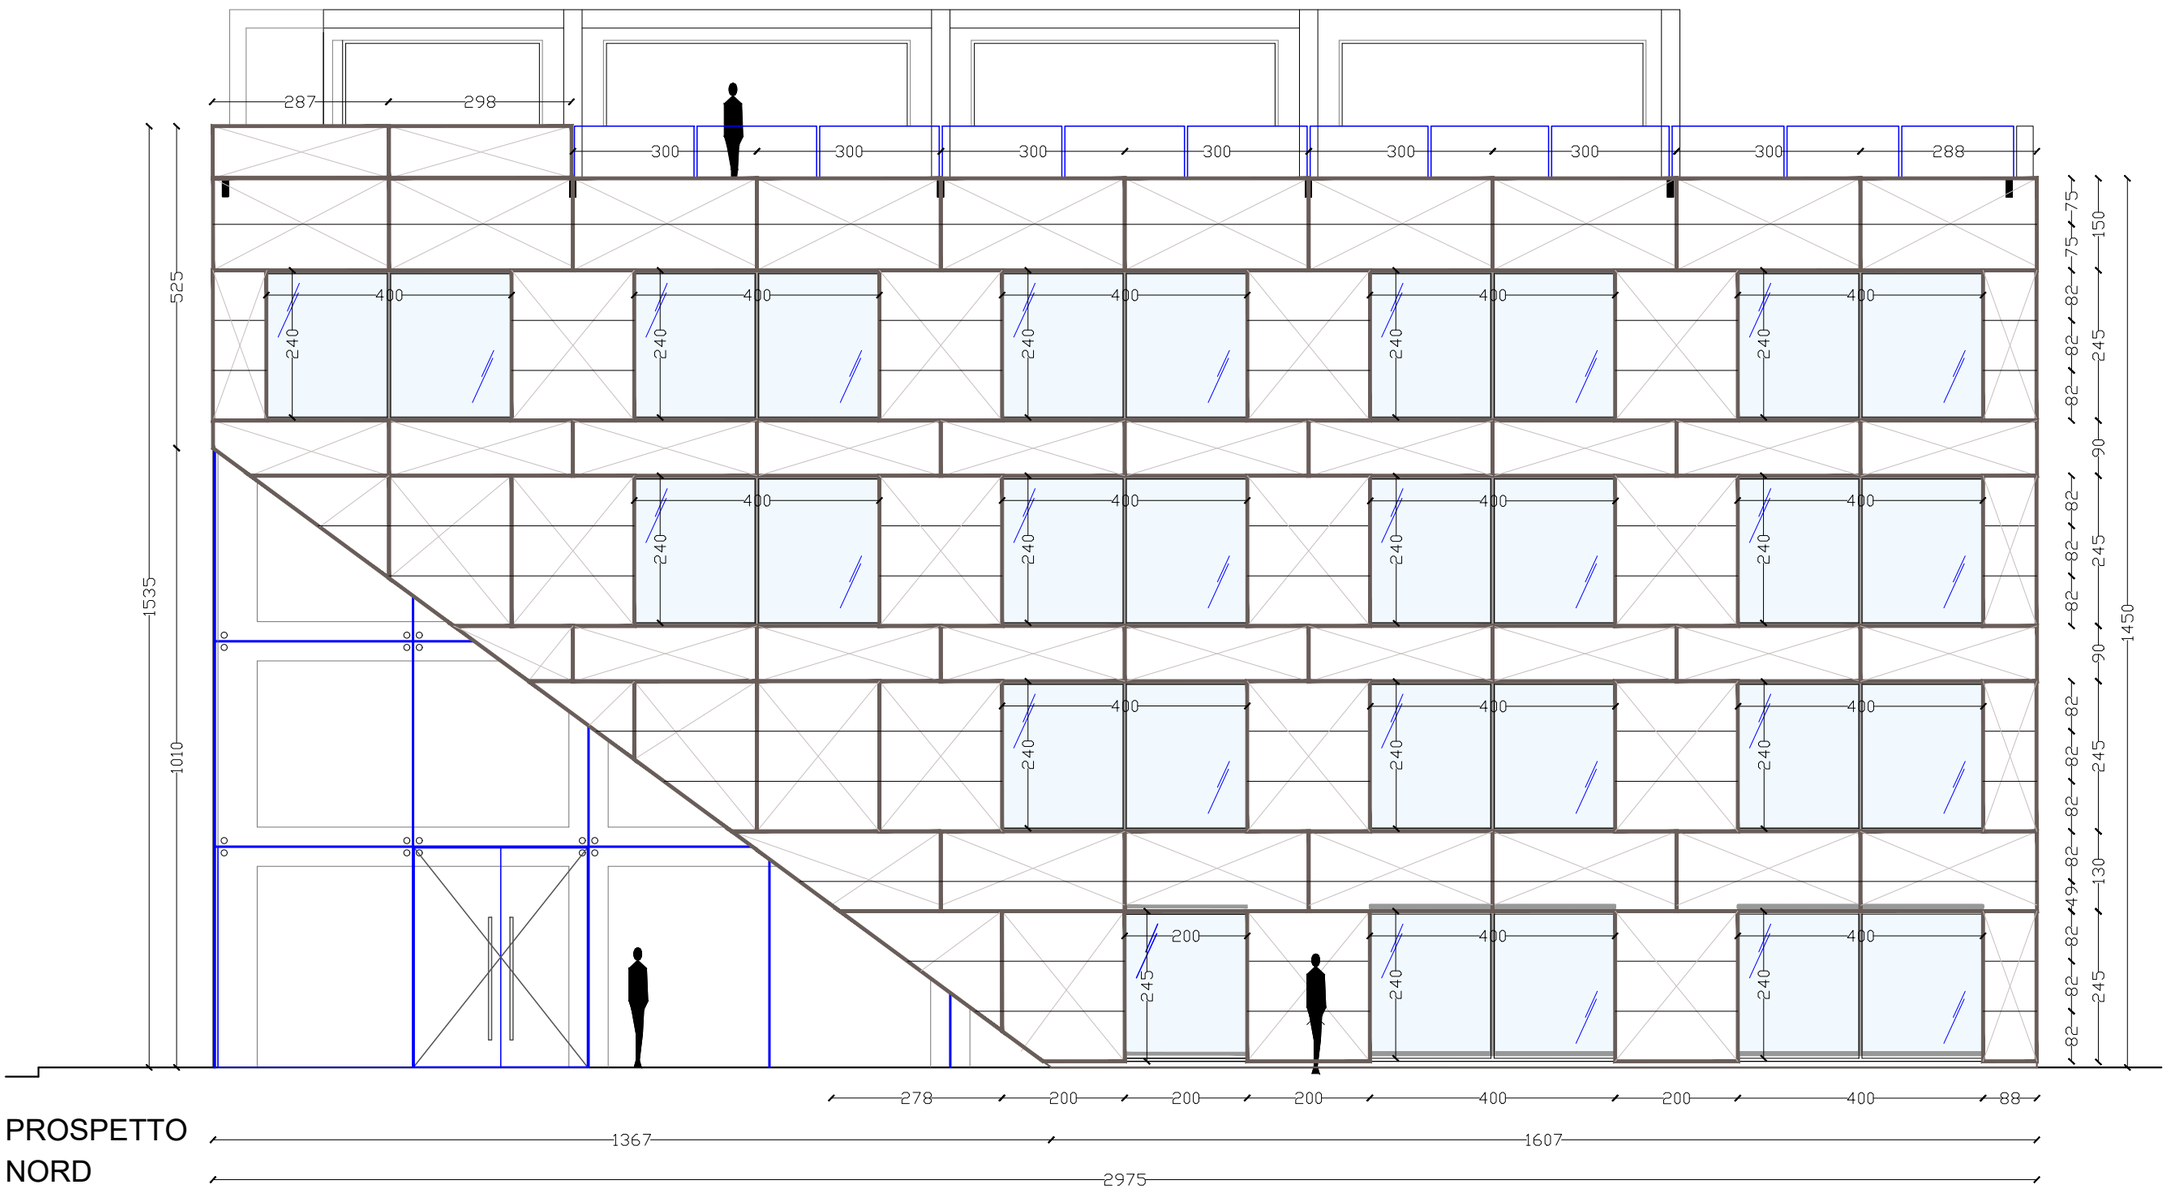

PROSPETTO
NORD

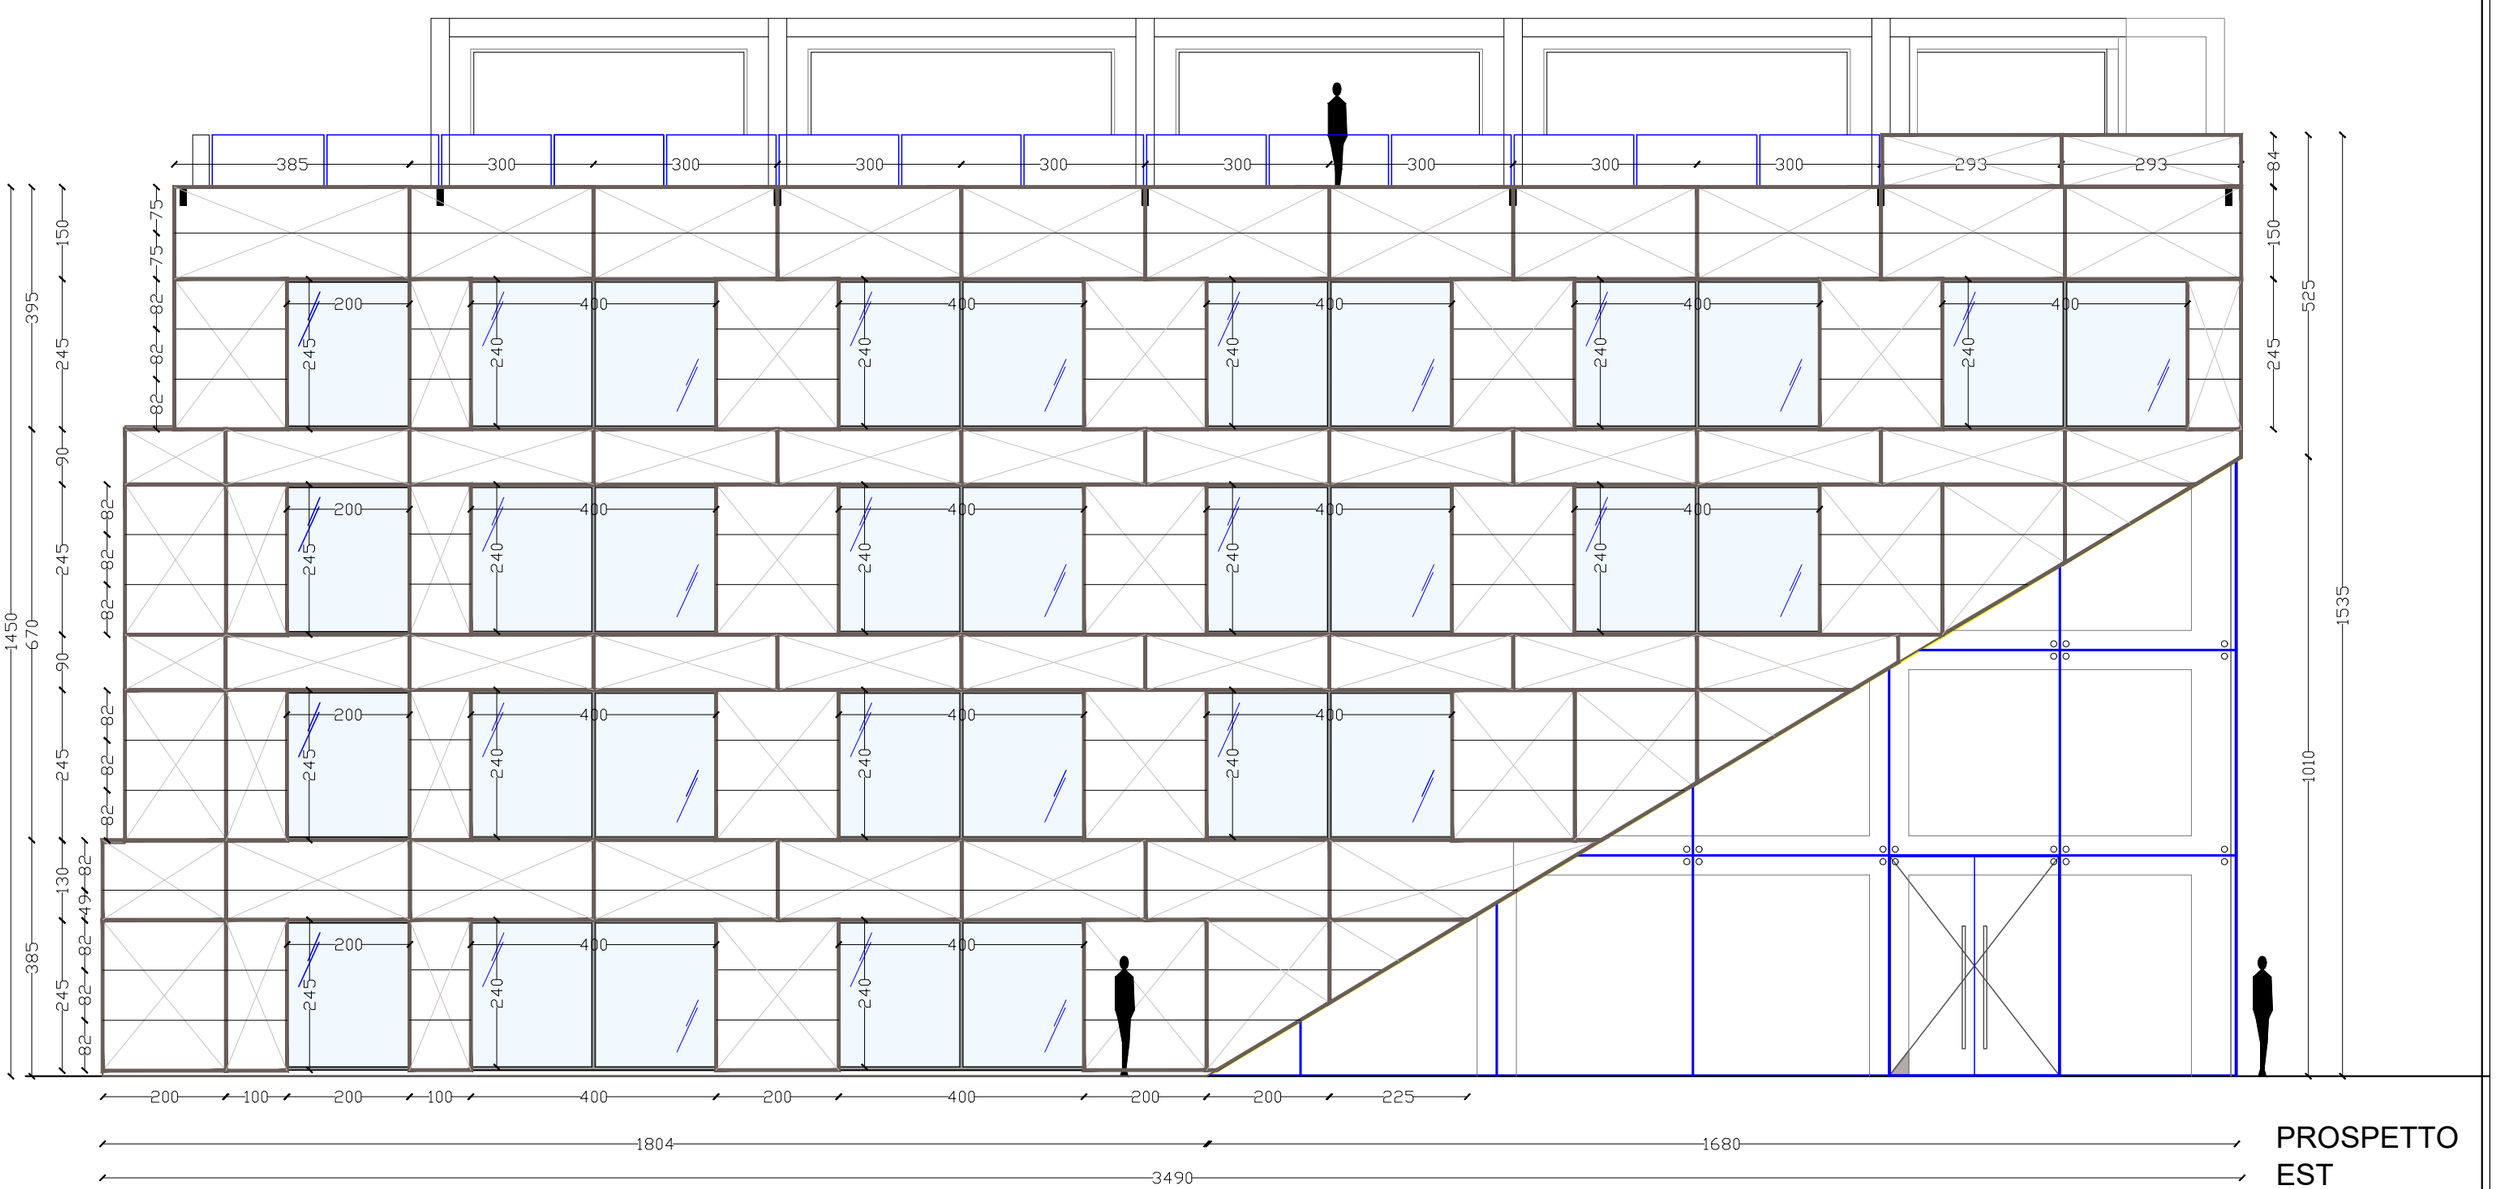

PROSPETTO
EST

STUDIO BEPPE RIBOLI DESIGN
via Mazzini 101/A
26013 Crema
tel. / fax. 0373.86230
e-mail: design@bepperiboli.com
www.bepperiboli.com

GERUNDO CENTER
VIA INDIPENDENZA CREMA

OGGETTO: RIVESTIMENTO FACCIATE

PIANTA E PROSPETTI

SETTEMBRE 2019
scala 1:100 @ A2

05