Progetto "GERUNDO CENTER" CREMA - CR - 09.09.2019

TAVOLA: SOTTO STRUTTURE IN FERRO

Scala 1:200 @ A3

DETTAGLIO INGRESSO 1:100
PIANO TERRA

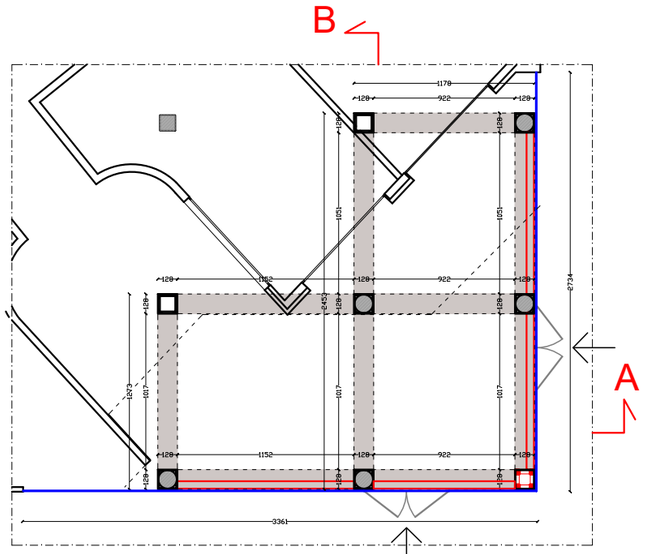

Planimetria piano terra 1:200

DETTAGLIO INGRESSO 1:100
PIANO PRIMO

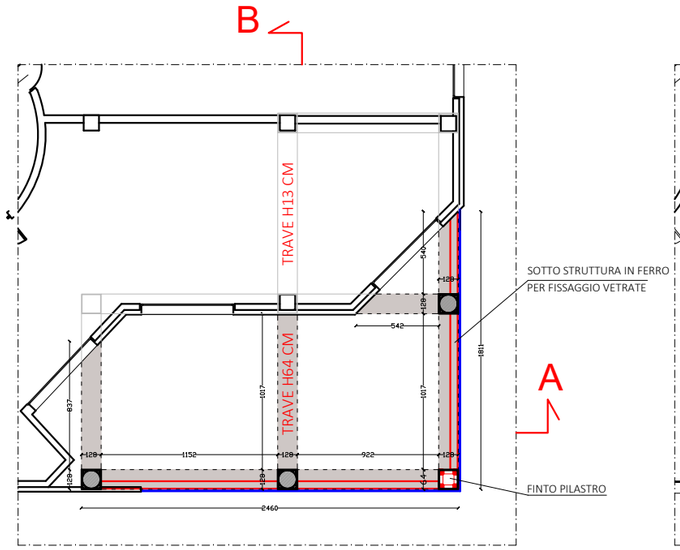

Planimetria piano primo 1:200

DETTAGLIO INGRESSO 1:100
PIANO SECONDO

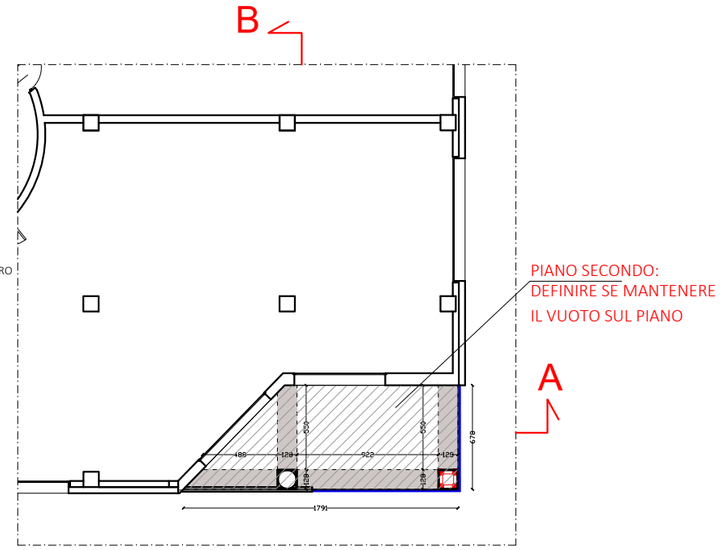

Planimetria piano secondo 1:200

DETTAGLIO RIVESTIMENTO PILASTRI
SCALA 1:10

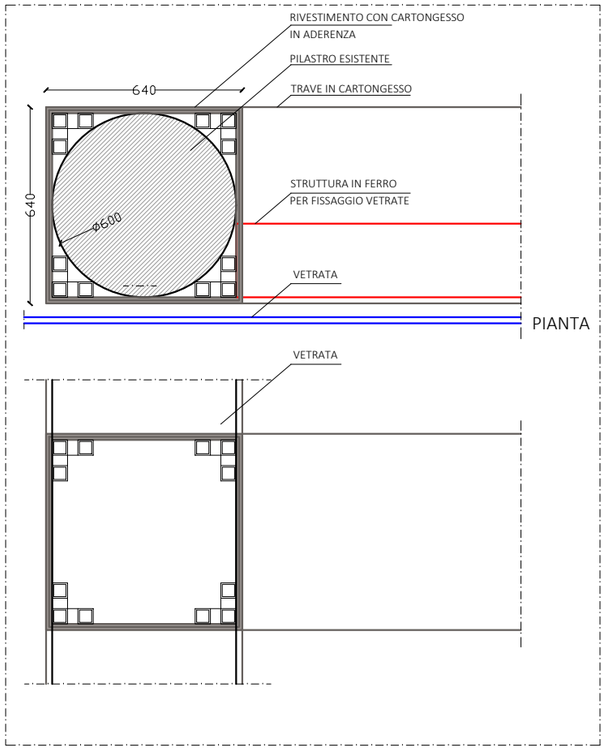

DETTAGLIO FINTO PILASTRO
SCALA 1:10

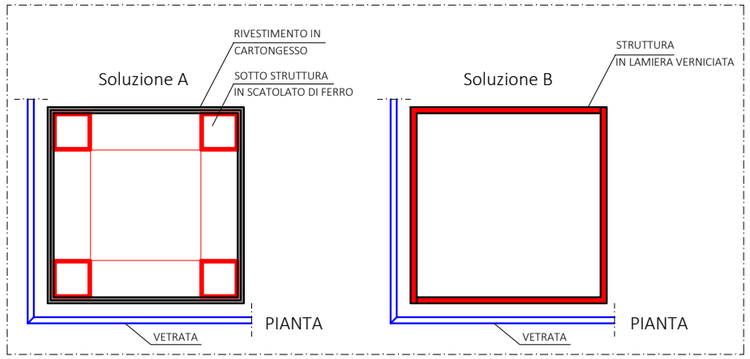

06

SETTEMBRE 2019
scala 1:200 @ A3

PROSPETTI

OGGETTO: DEMOLIZIONI E COSTRUZIONI

GERUNDO CENTER
VIA INDIPENDENZA CREMA

STUDIO BEPPE BIROLI DESIGN
via Mazzini 101/A
26013 Crema
tel. / fax 0373.86.230
e-mail: design@beppeborlock.com
www.beppeborlock.com