


Estratto PGT VIGENTE (Scala 1:2000)

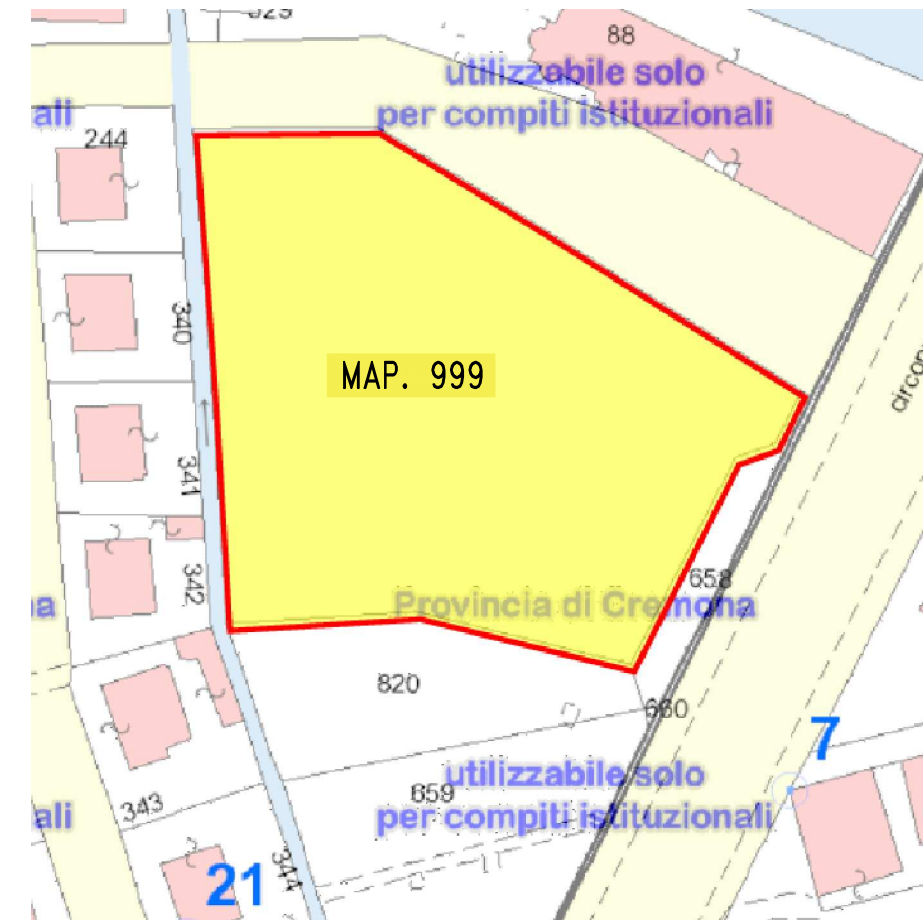

Estratto MAPPA (Scala 1:1000)

— LIMITE PIANO ATTUATIVO

## COMUNE DI CREMA

COMMITTENTE: GERUNDIO CENTER S.r.l.

REVISIONE DATA

UBICAZIONE: Via Indipendenza angolo via Lago Gerundio

DATI CATASTALI

FG.21  
MAP. 999

PROGETTO:

VARIANTE AL PIANO ATTUATIVO "LAGO GERUNDO" APPROVATO IL 12/12/2005 DEL. 365/2005 E IN VARIANTE AL PGT VIGENTE

Estratto mappa  
Estratto PGT

TAVOLA

01

SCALA

DATA  
12/17

Architetto Carlo Schira

Via XX Settembre, 21 - 26013 CREMA (CR)

Mobile - +39 339 1255217 e-mail: c.schiramail@gmail.com