


PROSPETTO NORD

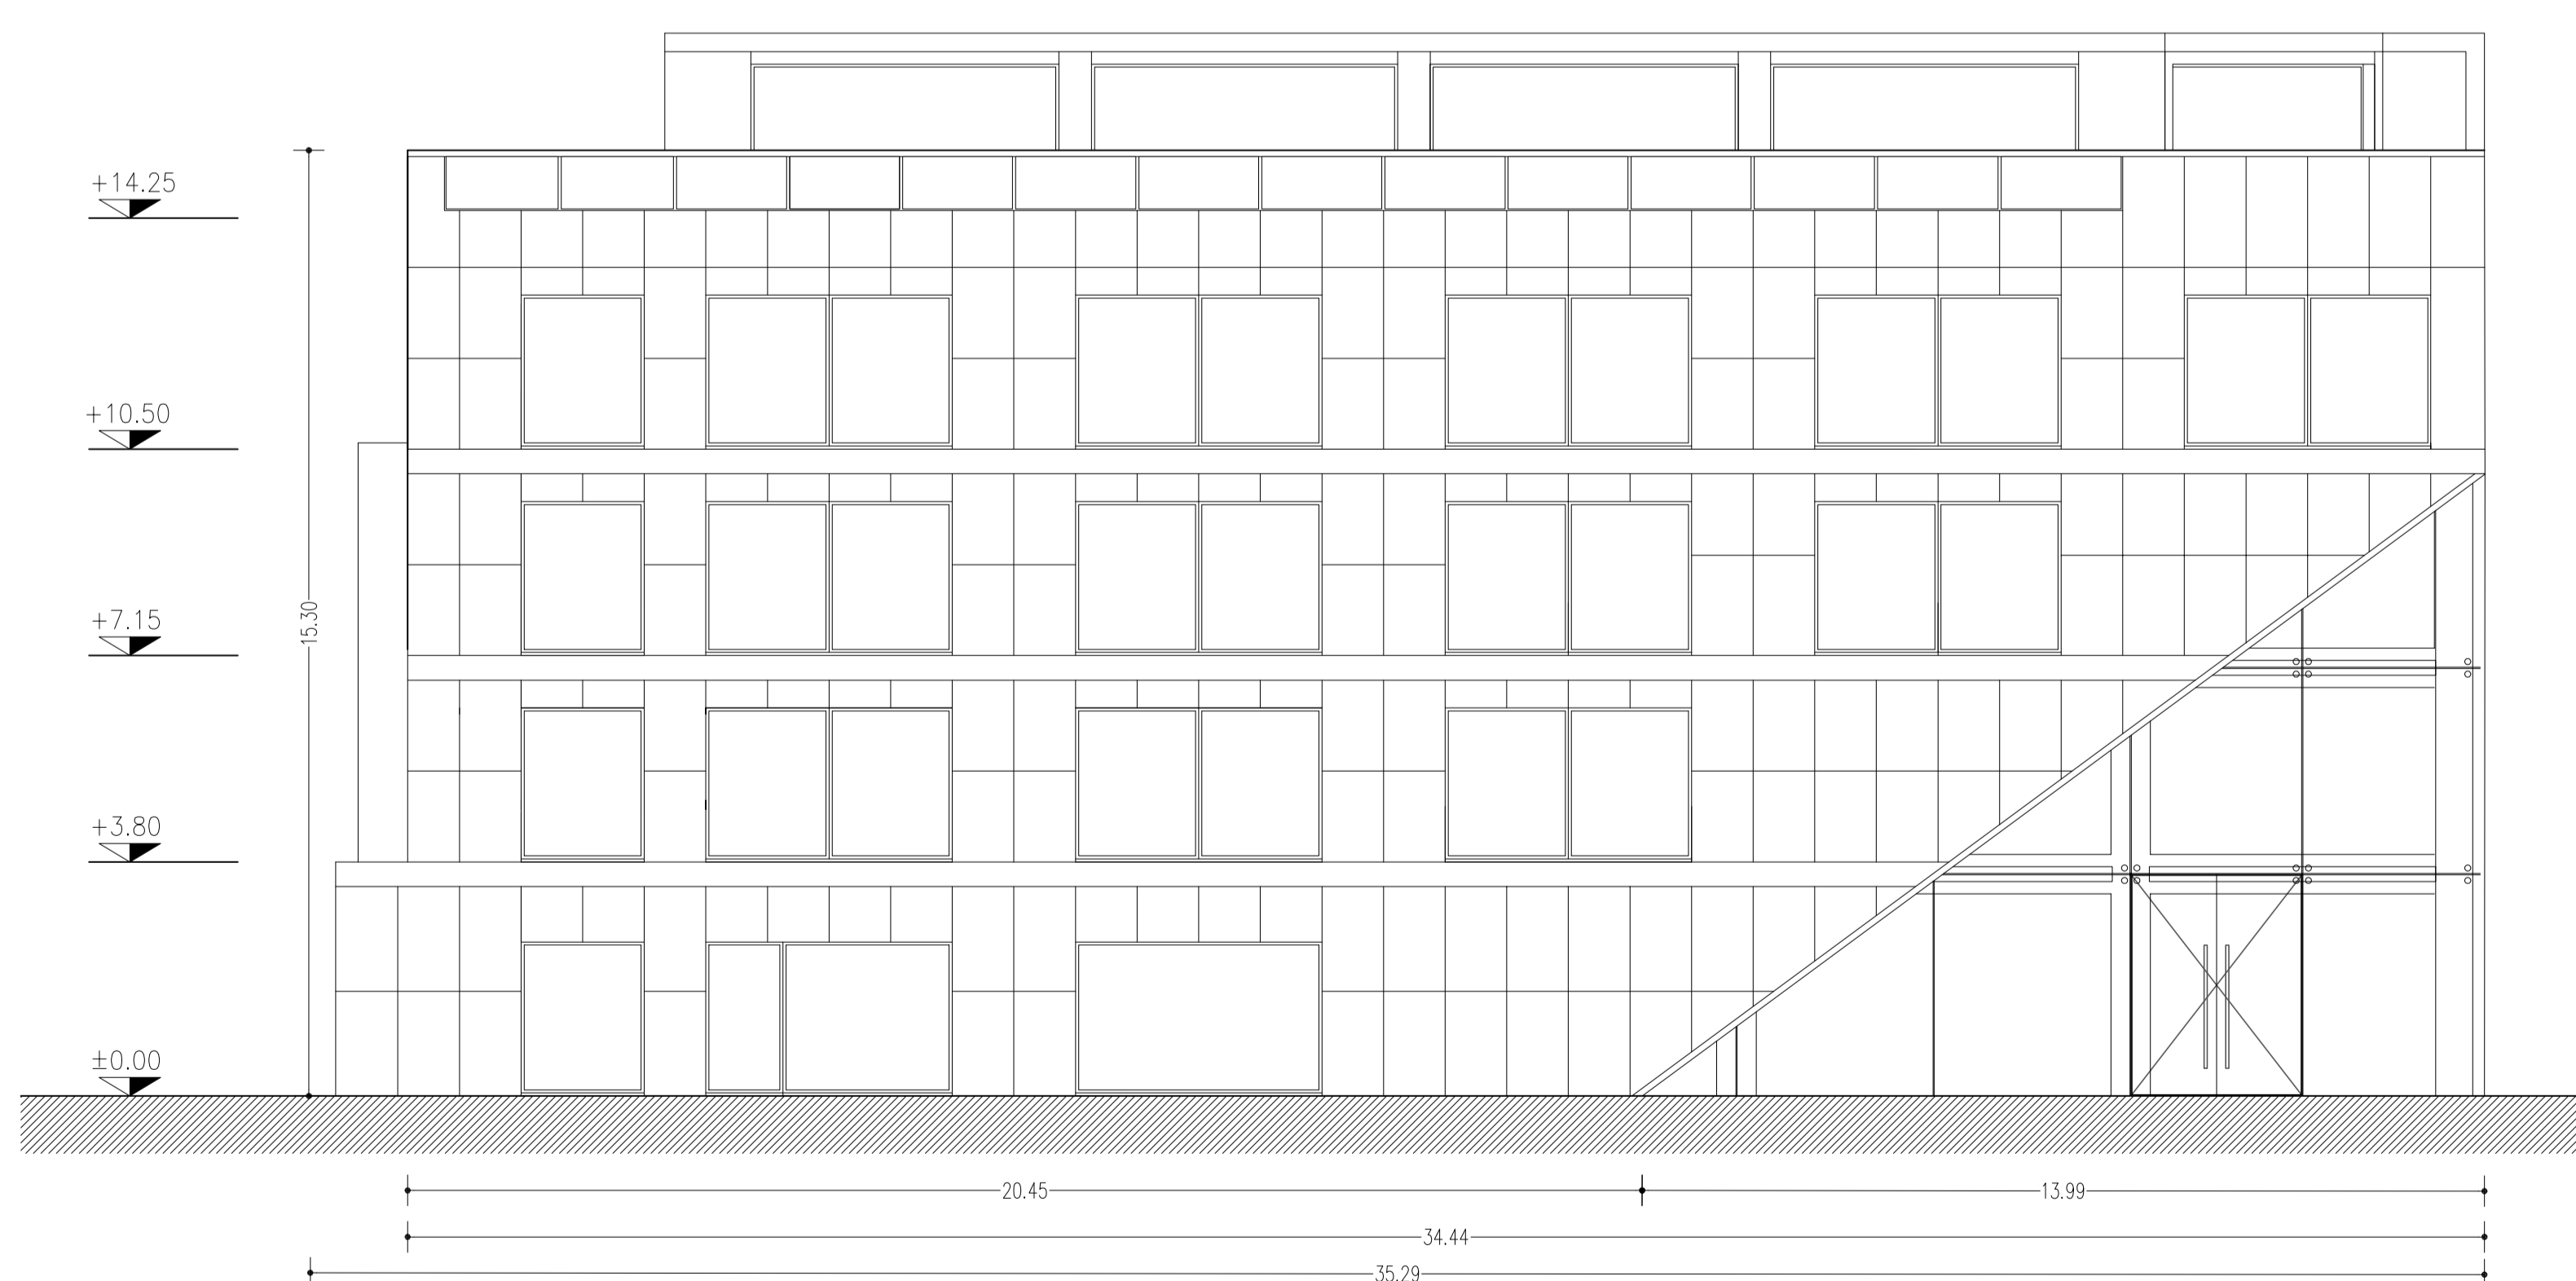

PROSPETTO SUD



PROSPETTO EST

| REVISIONE | | DATA | COMUNE DI CREMA |
|----------------|-------|---|--|
| | | | COMMITTENTE: GERUNDO CENTER S.r.l. |
| | | | UBICAZIONE: Via Indipendenza angolo via Lago Gerundo |
| DATI CATASTALI | | PROGETTO: | |
| FG.21 | | RICHIESTA PERMESSO DI COSTRUIRE | |
| MAP. 999 | | | |
| | | Prospetti | |
| | | Stato di progetto | |
| TAVOLA | SCALA | Architetto Carlo Schira | |
| 19 | 1:100 | Via XX Settembre, 21 - 26013 CREMA (CR) | |
| | DATA | Mobile - +39 339 1255217 e-mail: c.schiramail@gmail.com | |
| | 11/19 | | |