



0 2.5 5 10m

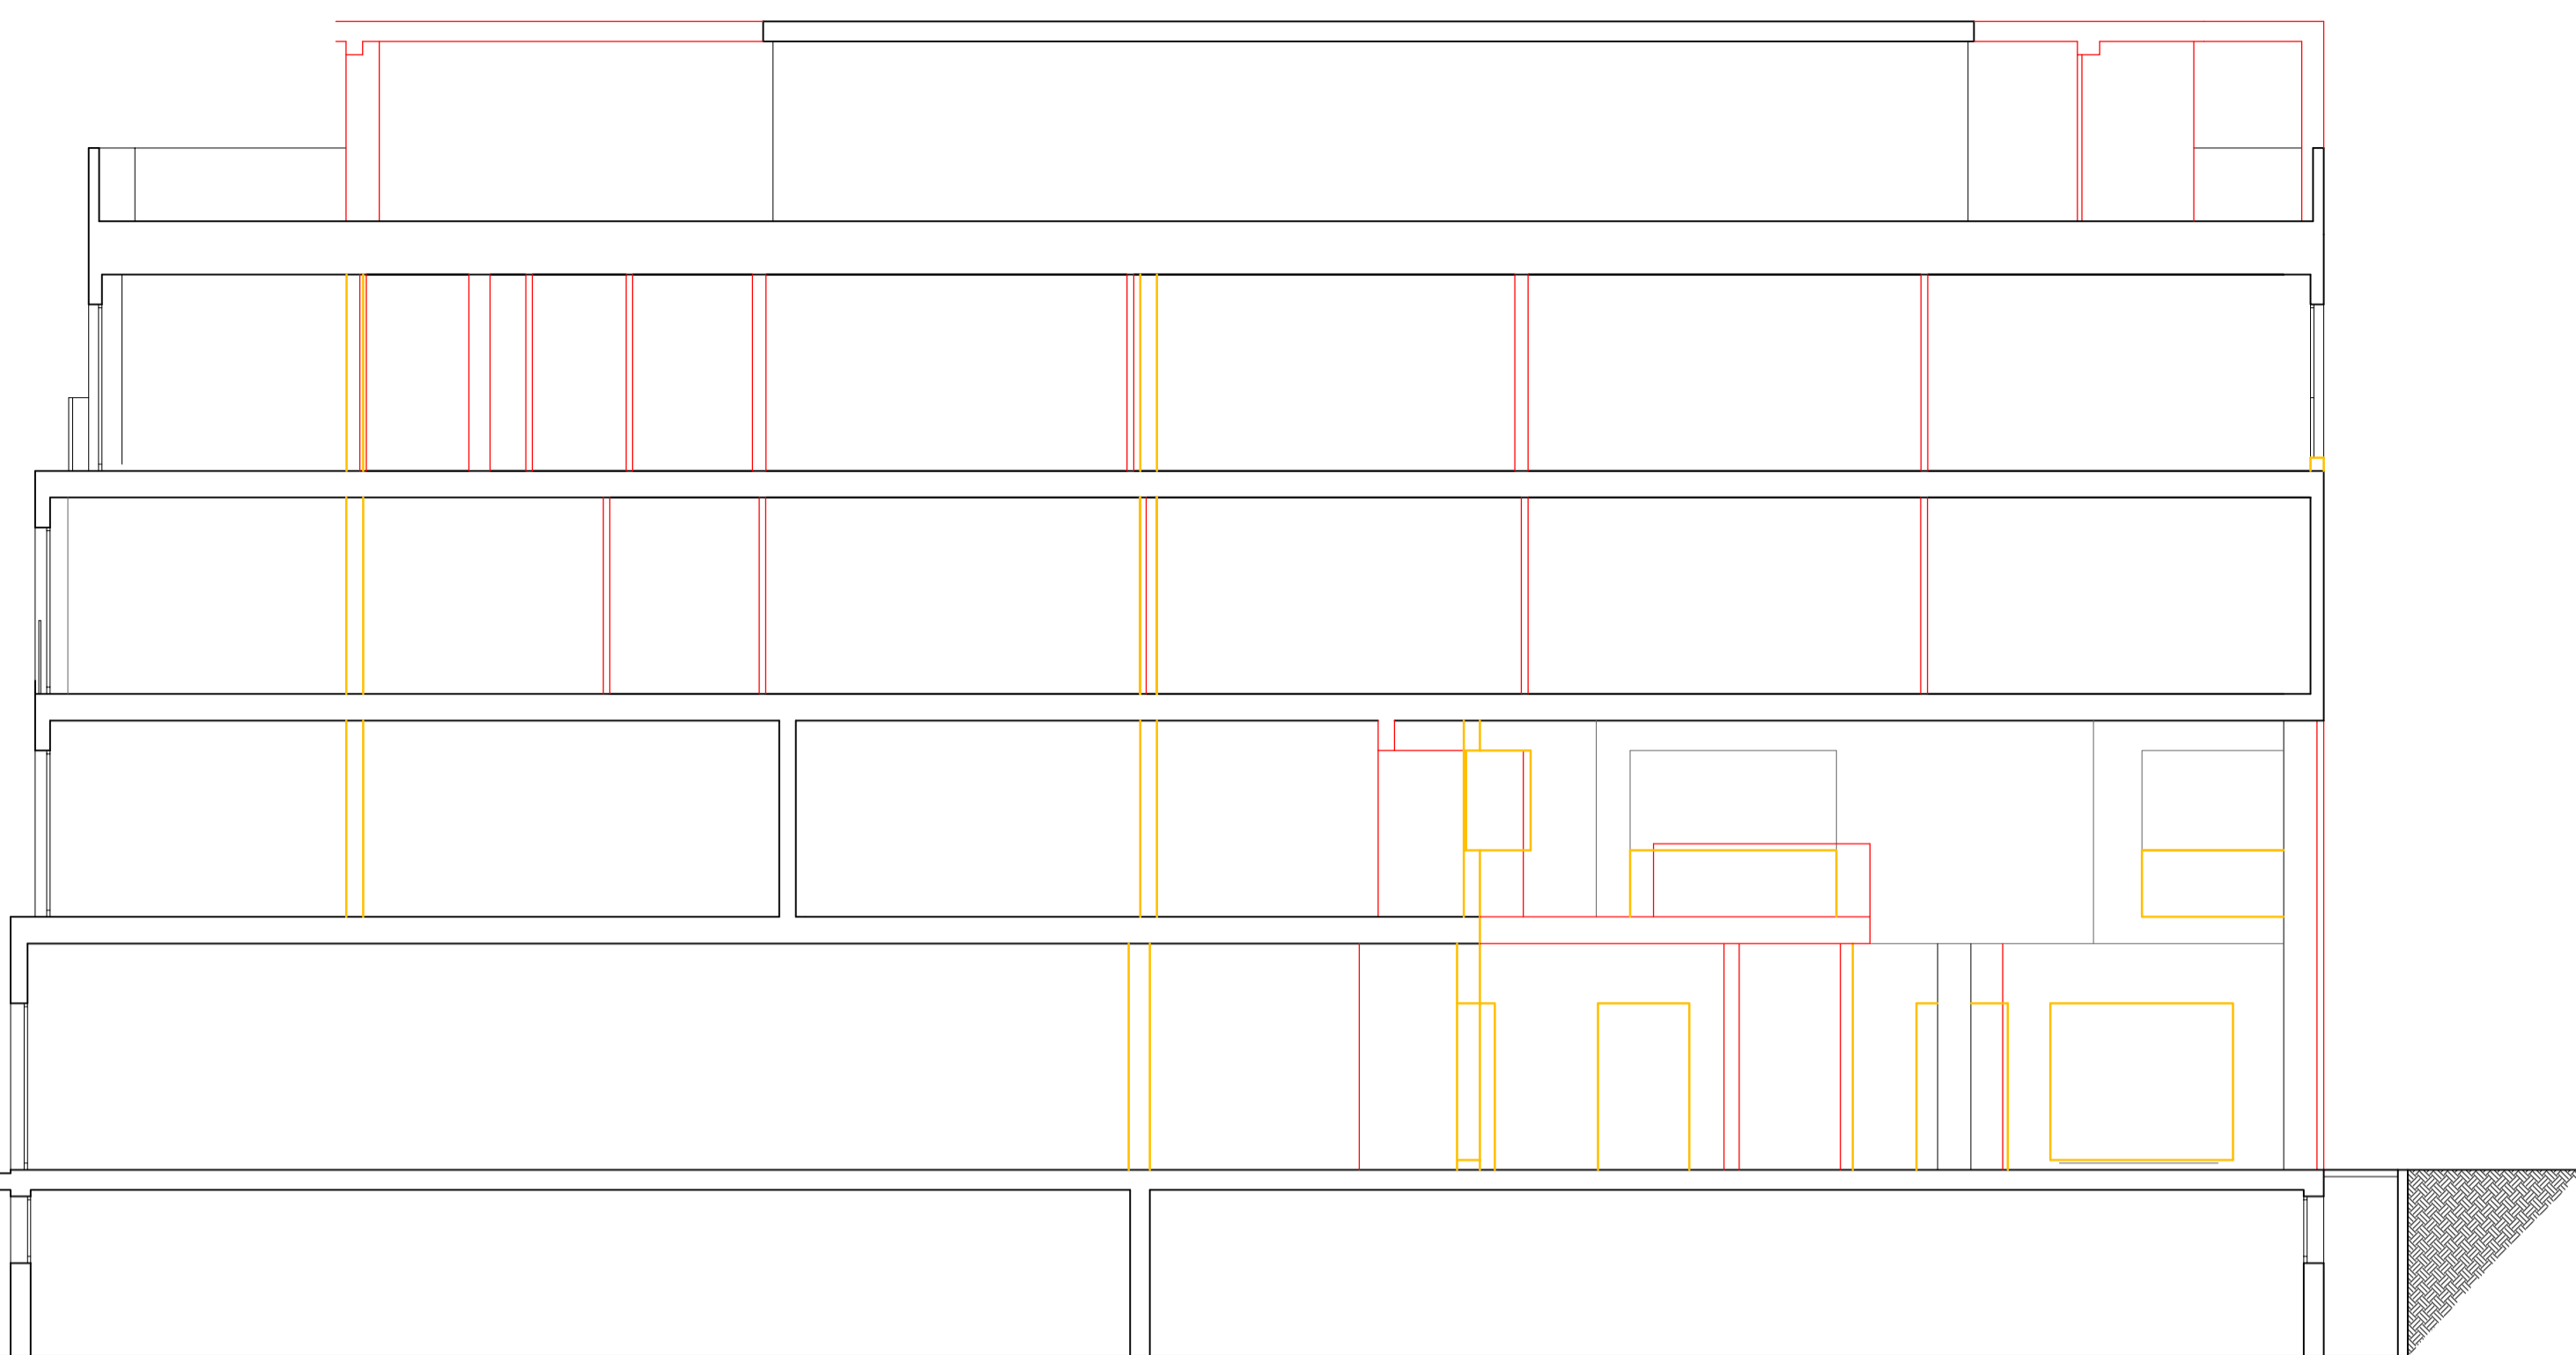

Sezione A - A

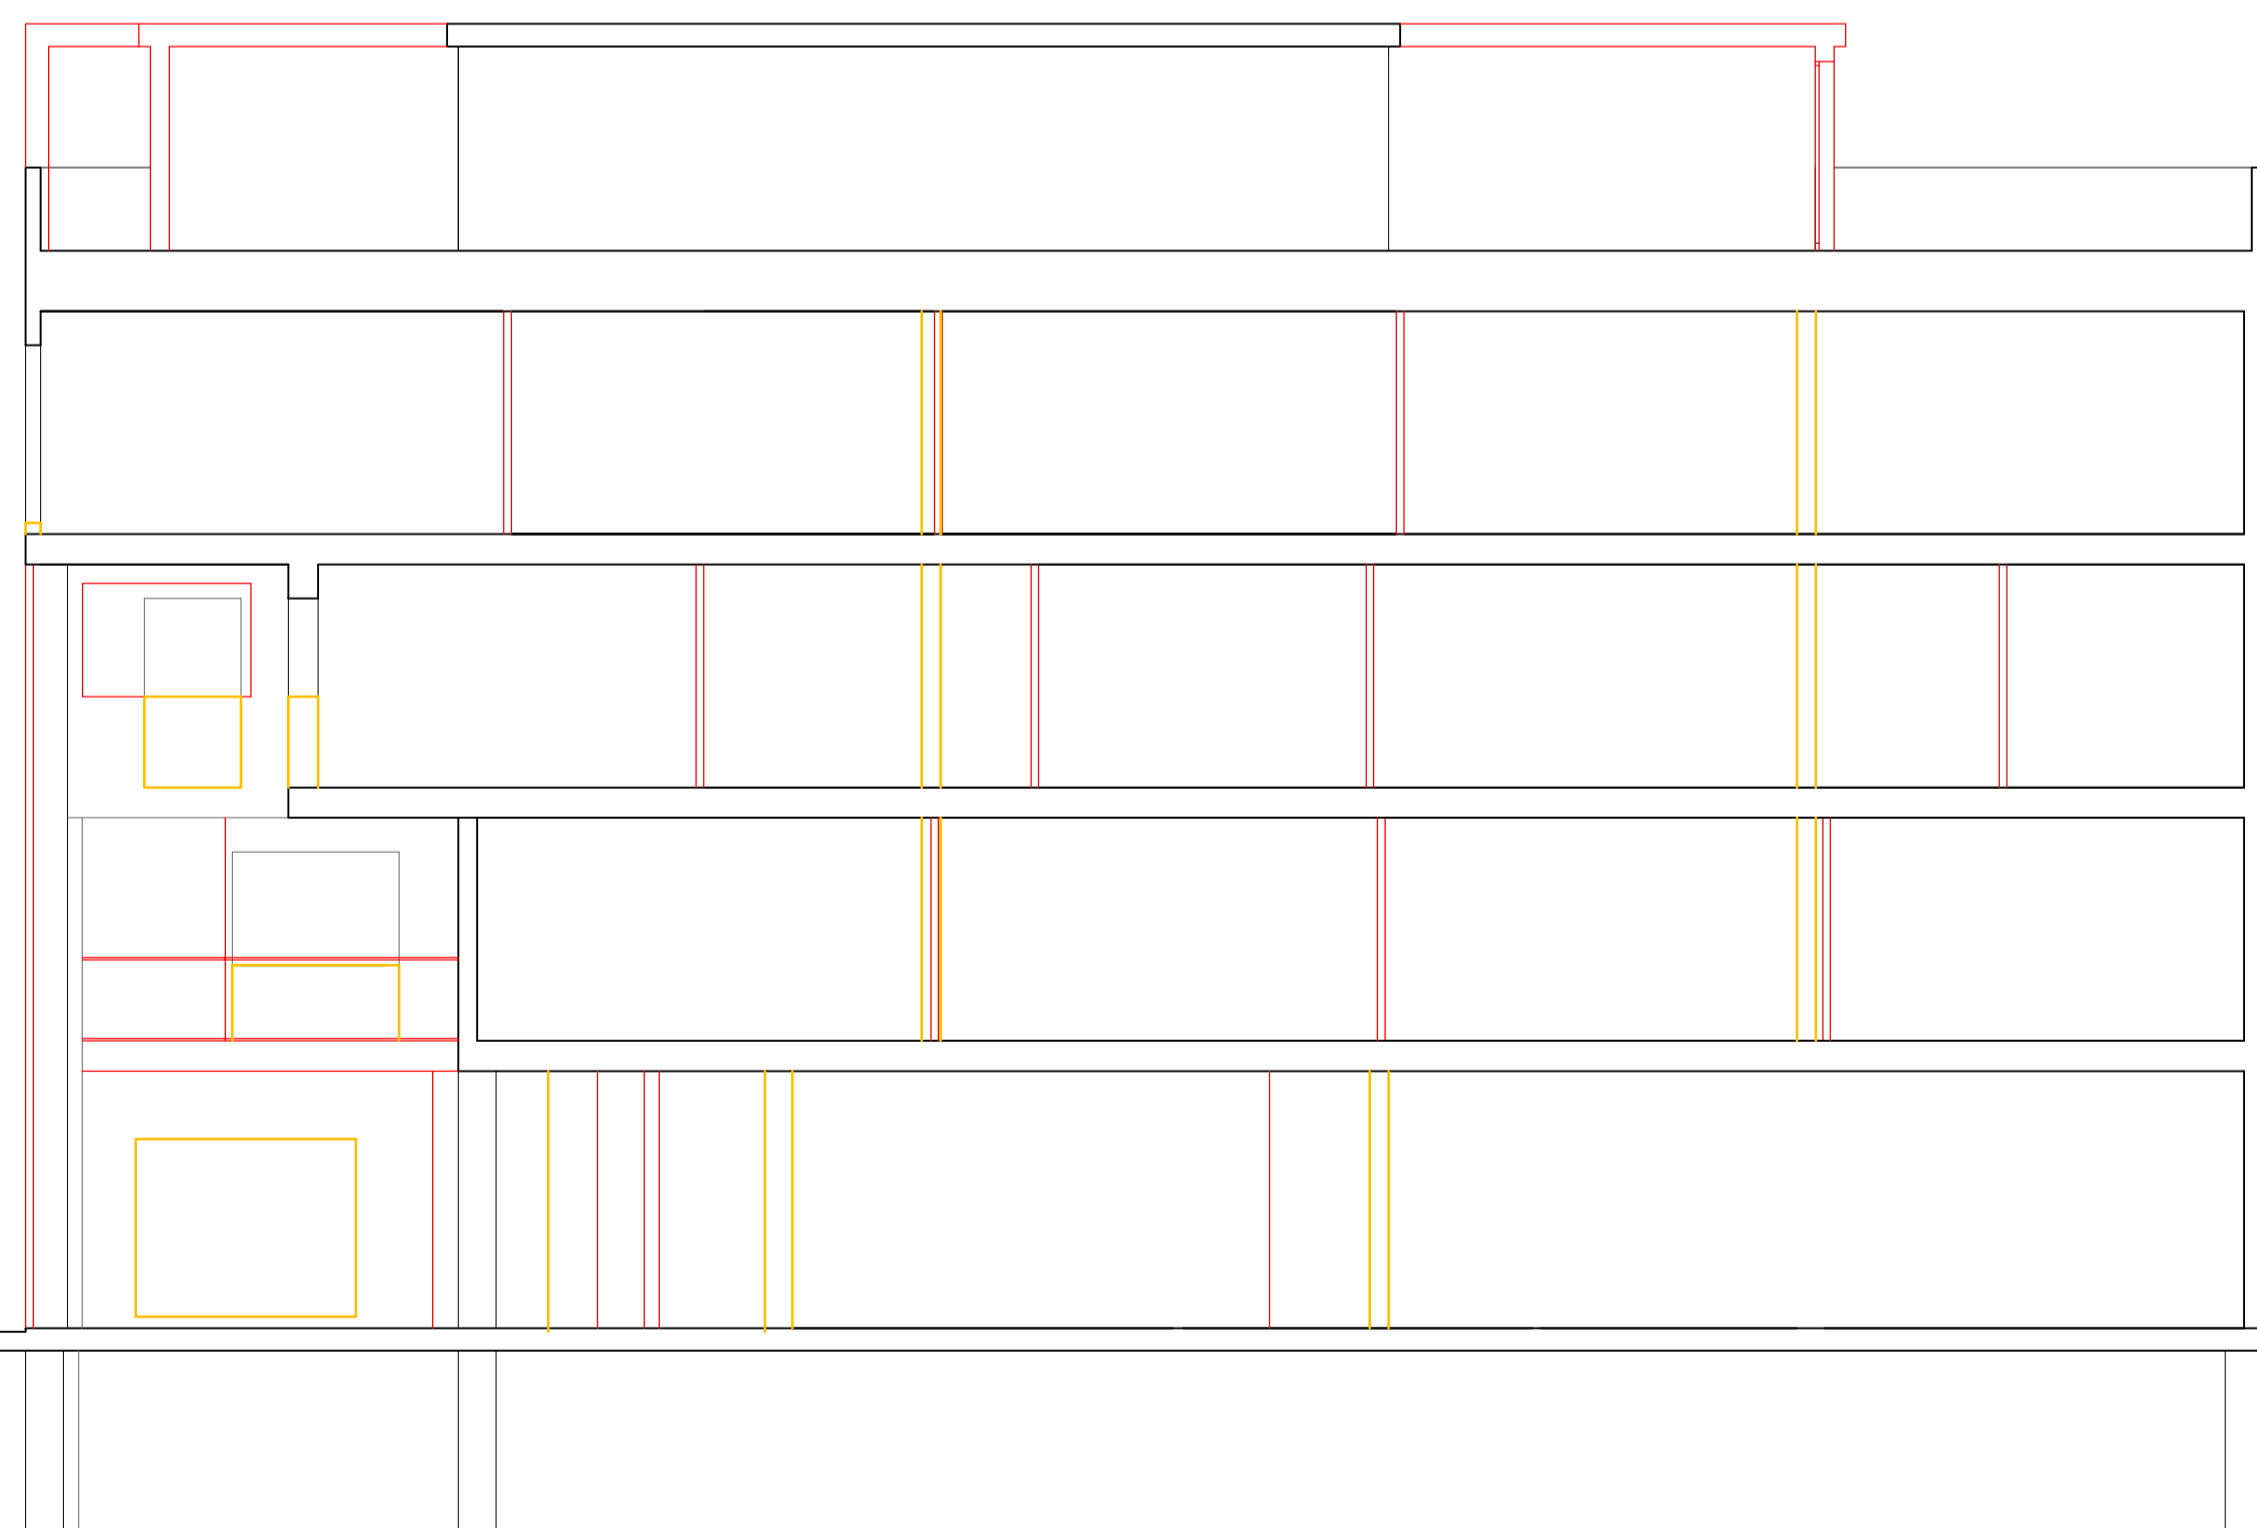

Sezione B - B

DEMOLIZIONE
 NUOVA OPERA

		COMUNE DI CREMA	
		COMMITTENTE: GERUNDO CENTER S.r.l.	
REVISIONE	DATA	UBICAZIONE: Via Indipendenza angolo via Lago Gerundo	
DATI CATASTALI		PROGETTO:	
FG.21		RICHIESTA PERMESSO DI COSTRUIRE	
MAP. 999		Sezioni	
		Stato comparativo	
TAVOLA	SCALA	Architetto Carlo Schira	
35	1:100	Via XX Settembre, 21 - 26013 CREMA (CR)	
	DATA	Mobile - +39 339 1255217 e-mail: c.schiramail@gmail.com	
	11/19		