




DEMOLIZIONI 
COSTRUZIONI 

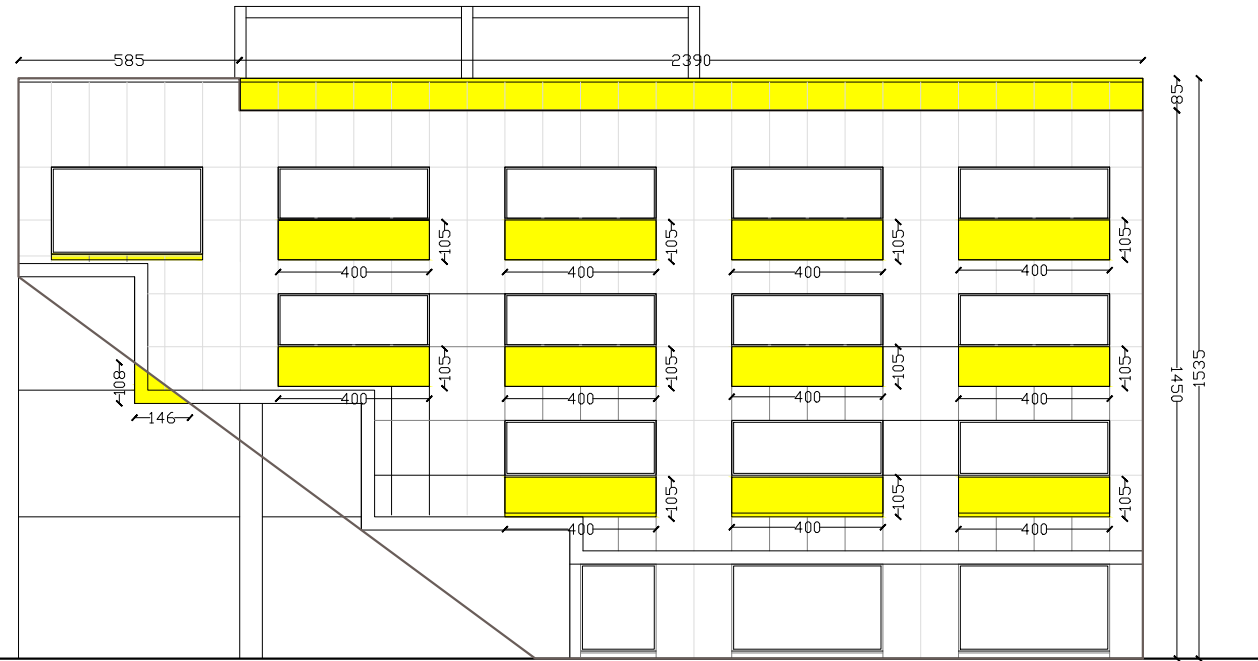


PROSPETTO NORD
DEMOLIZIONI

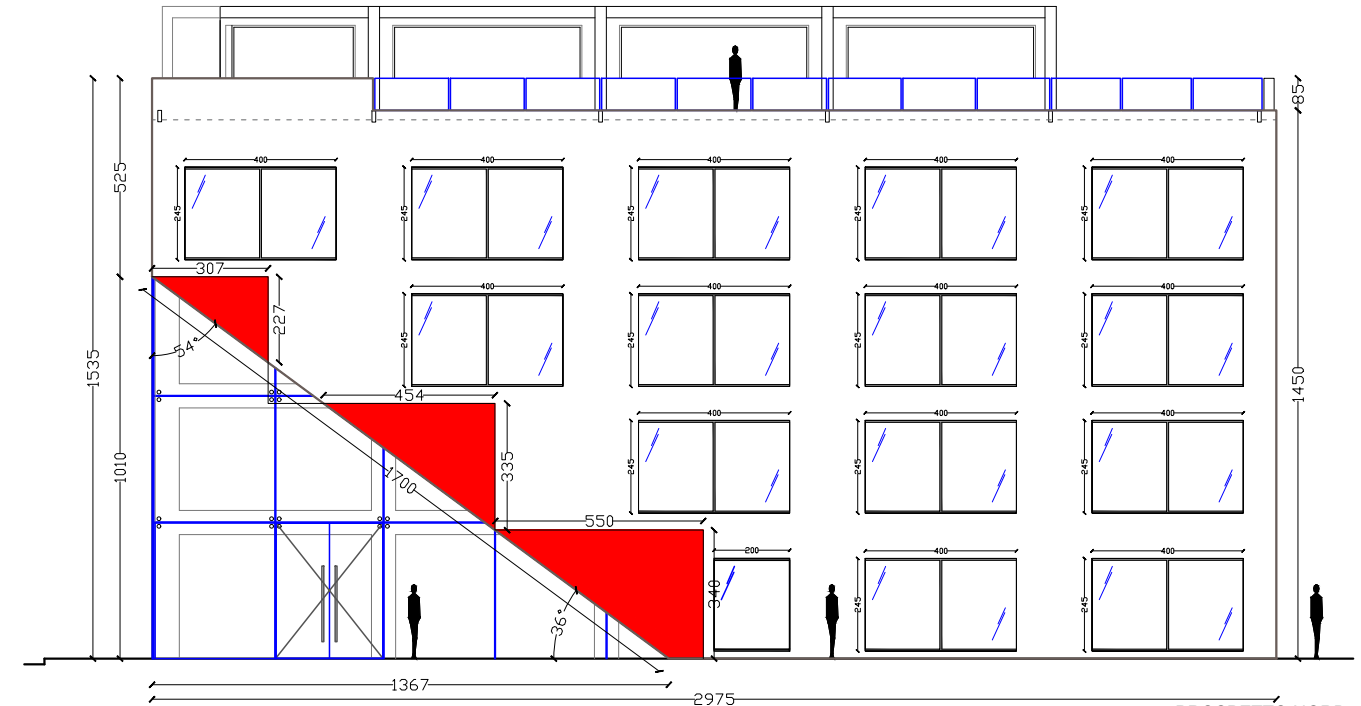

PROSPETTO NORD
COSTRUZIONI

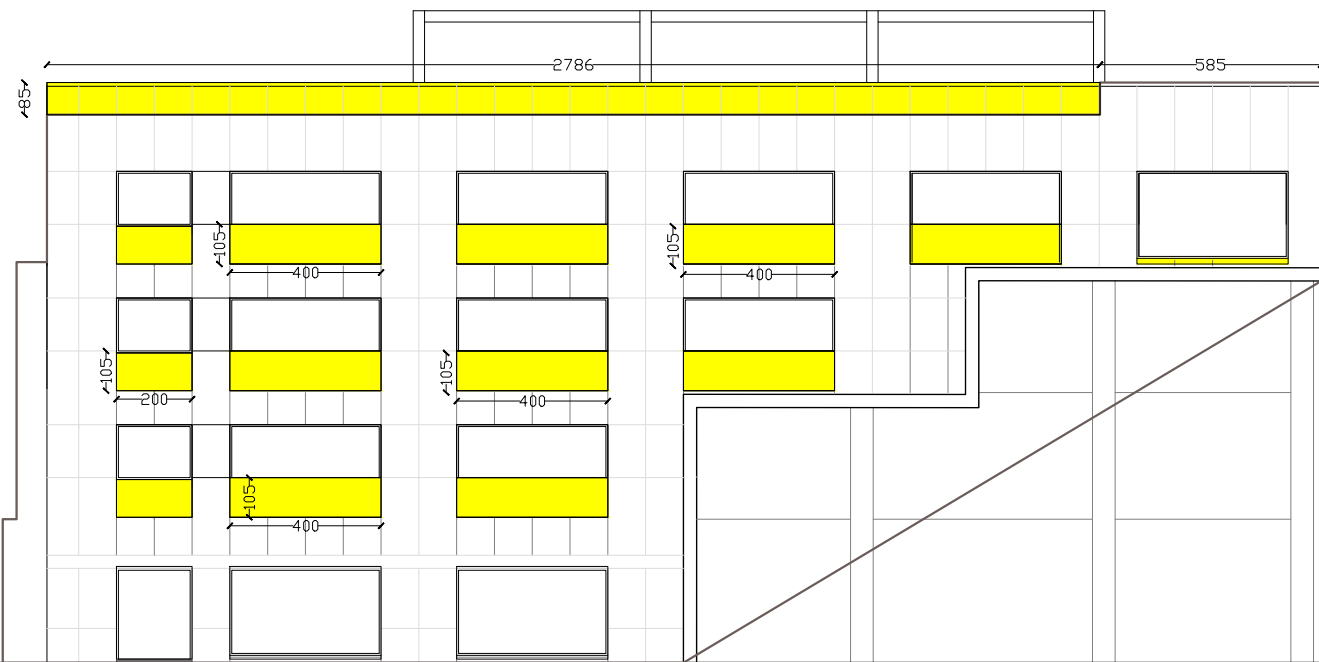

PROSPETTO EST
DEMOLIZIONI

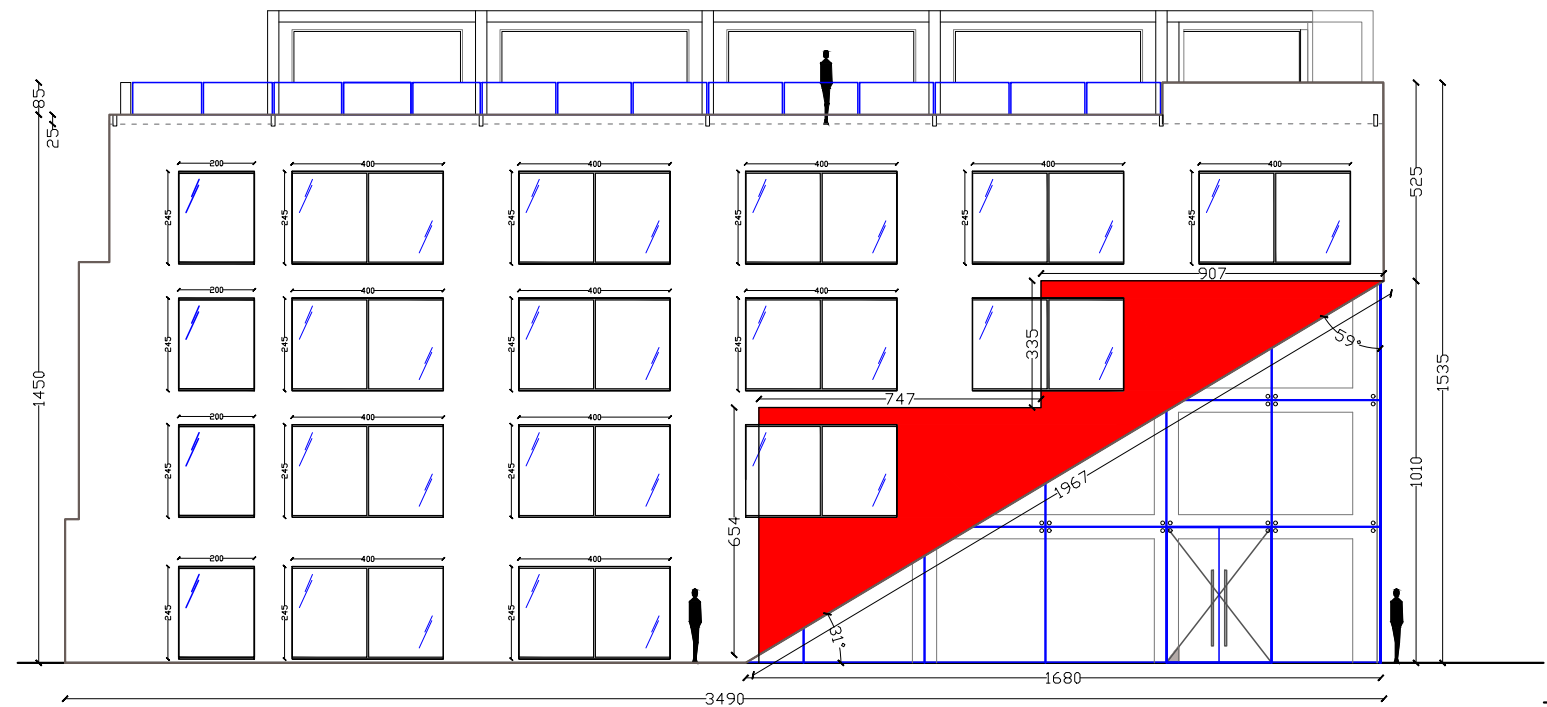

PROSPETTO EST
COSTRUZIONI