Progetto "GERUNDO CENTER" CREMA - AGGIORNAMENTO 10.09.2019

TAVOLA BASE DI PROGETTO

Scala 1:200 @ A2

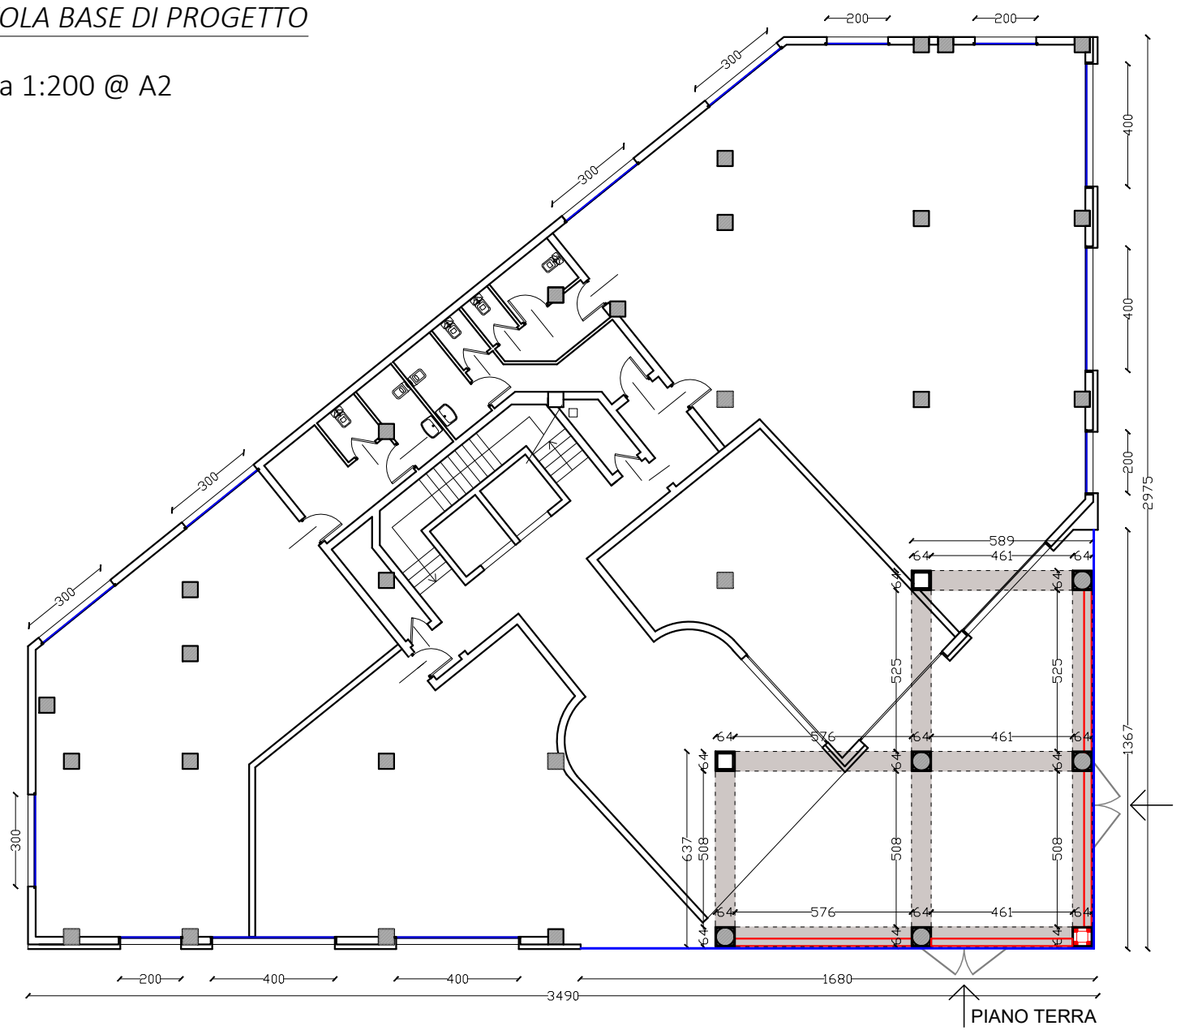

PIANO TERRA

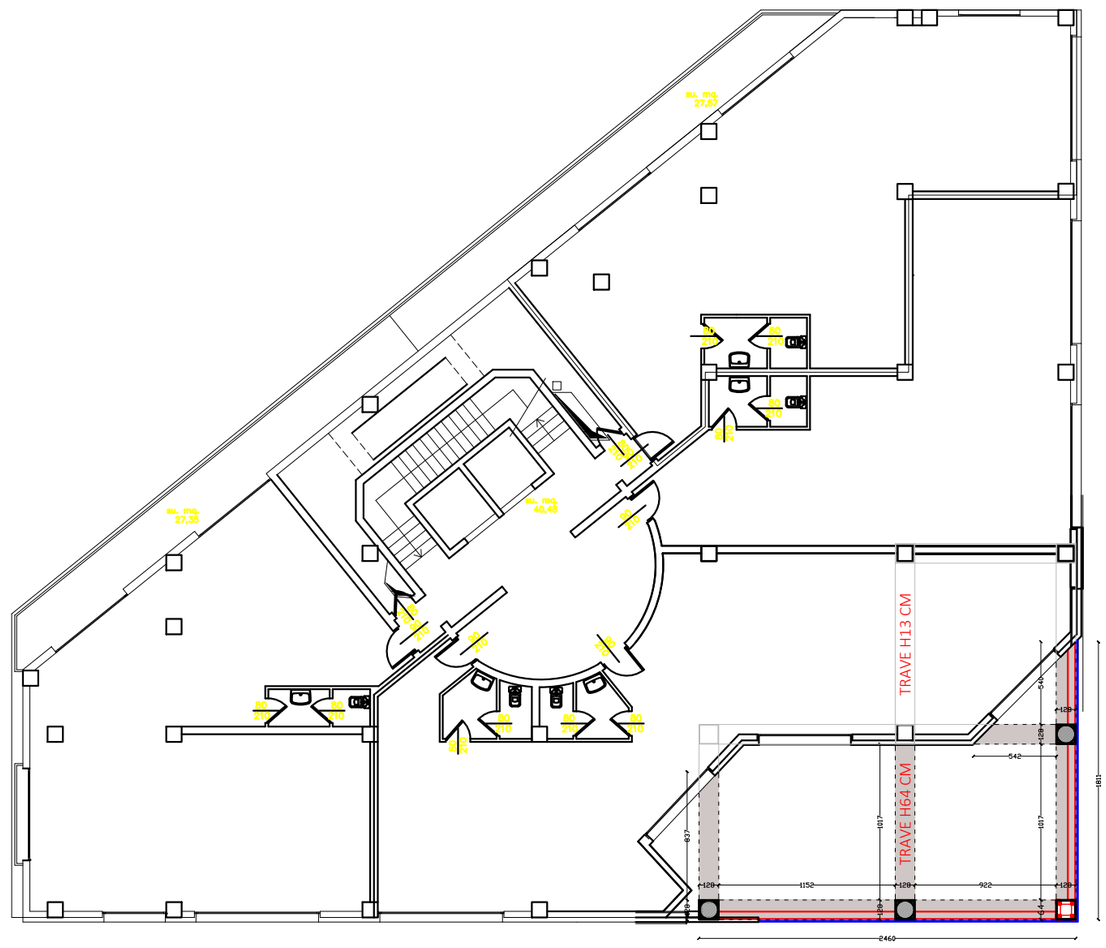

PIANO PRIMO

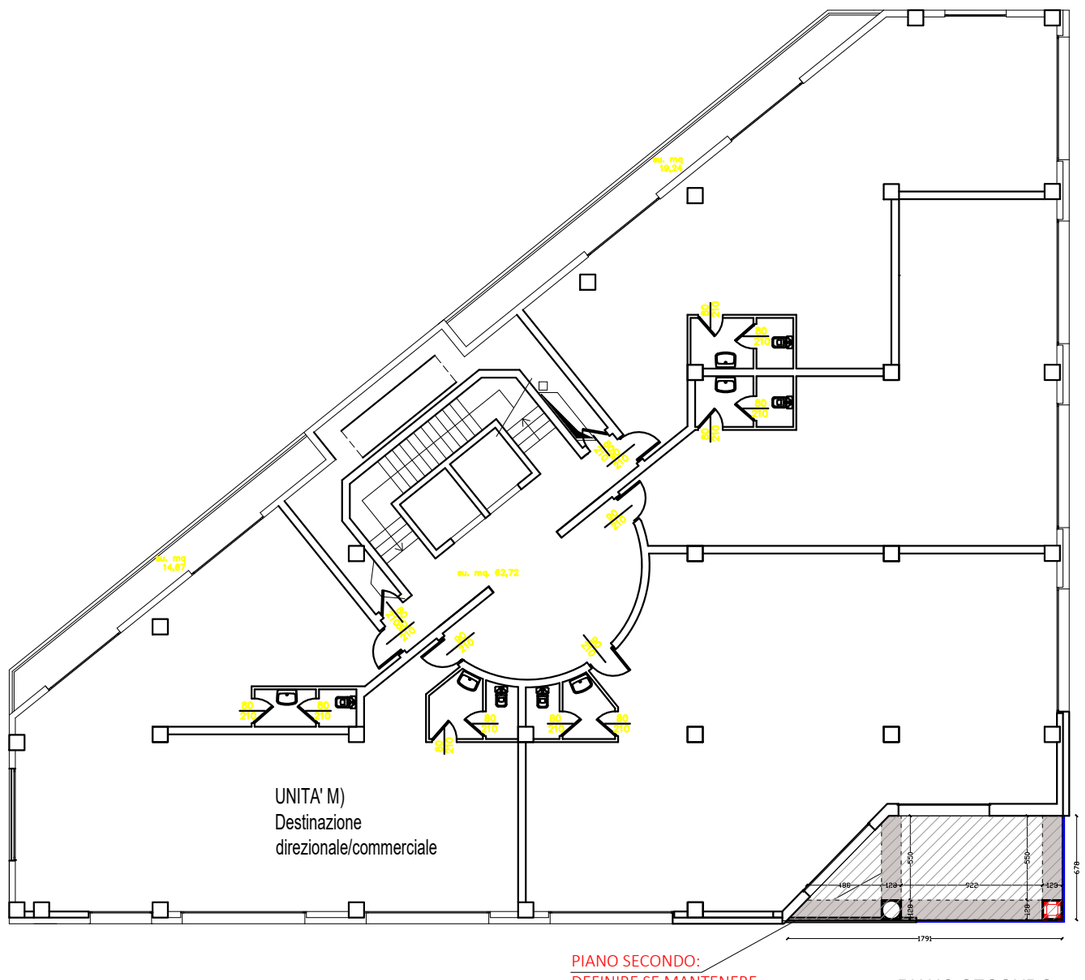

PIANO SECONDO:
DEFINIRE SE MANTENERE
IL VUOTO SUL PIANO

PIANO SECONDO

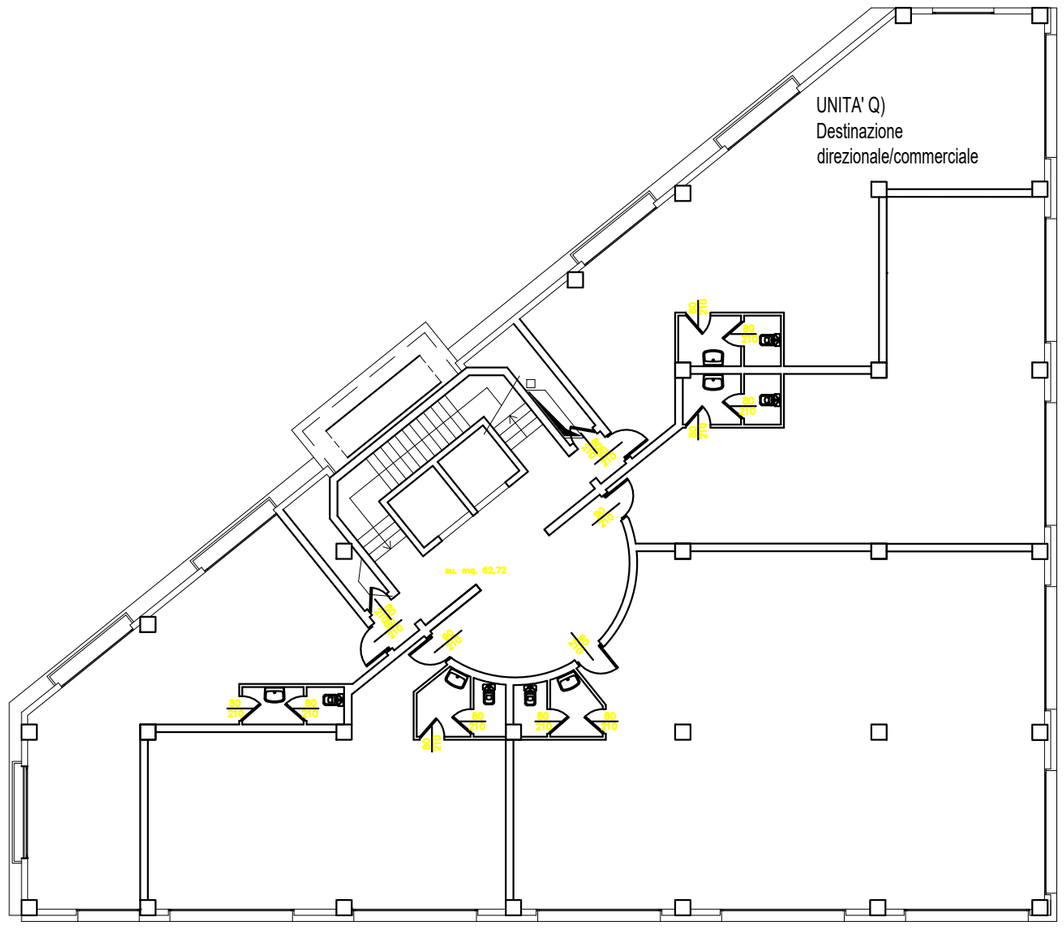

PIANO TERZO

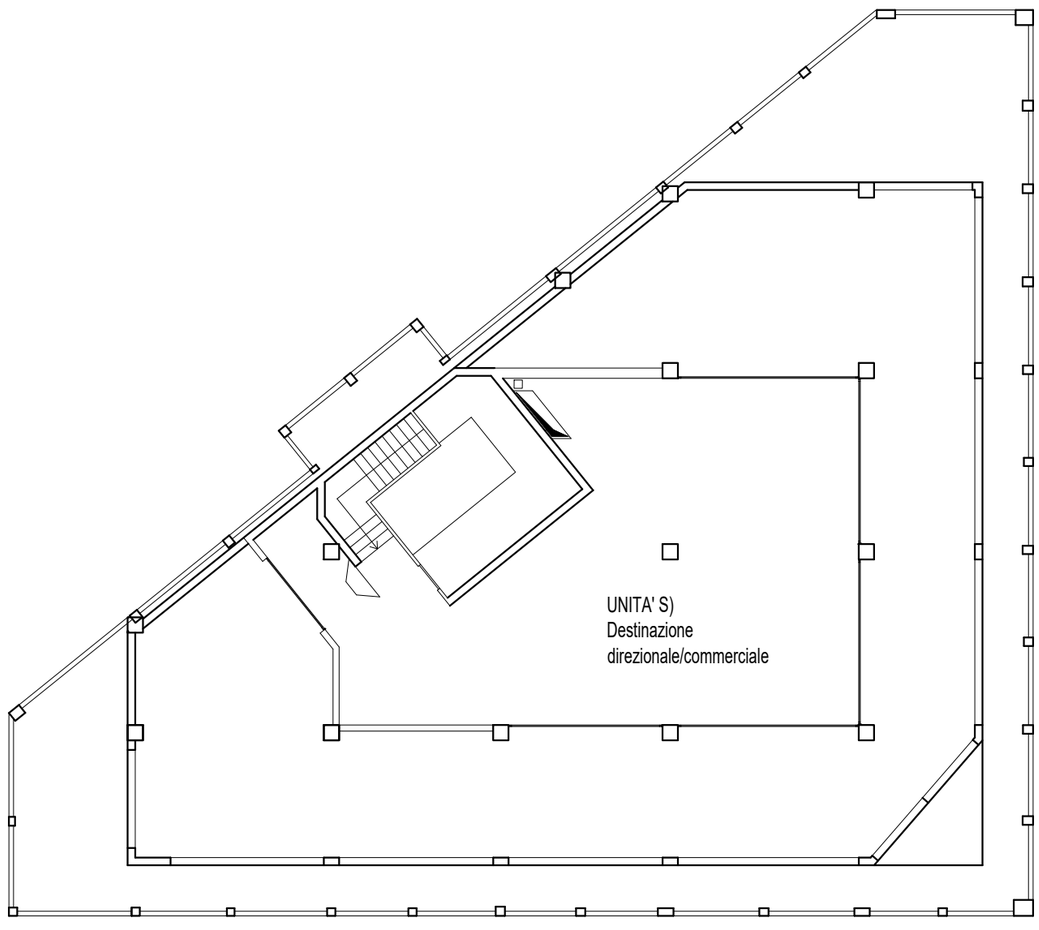

PIANO QUARTO

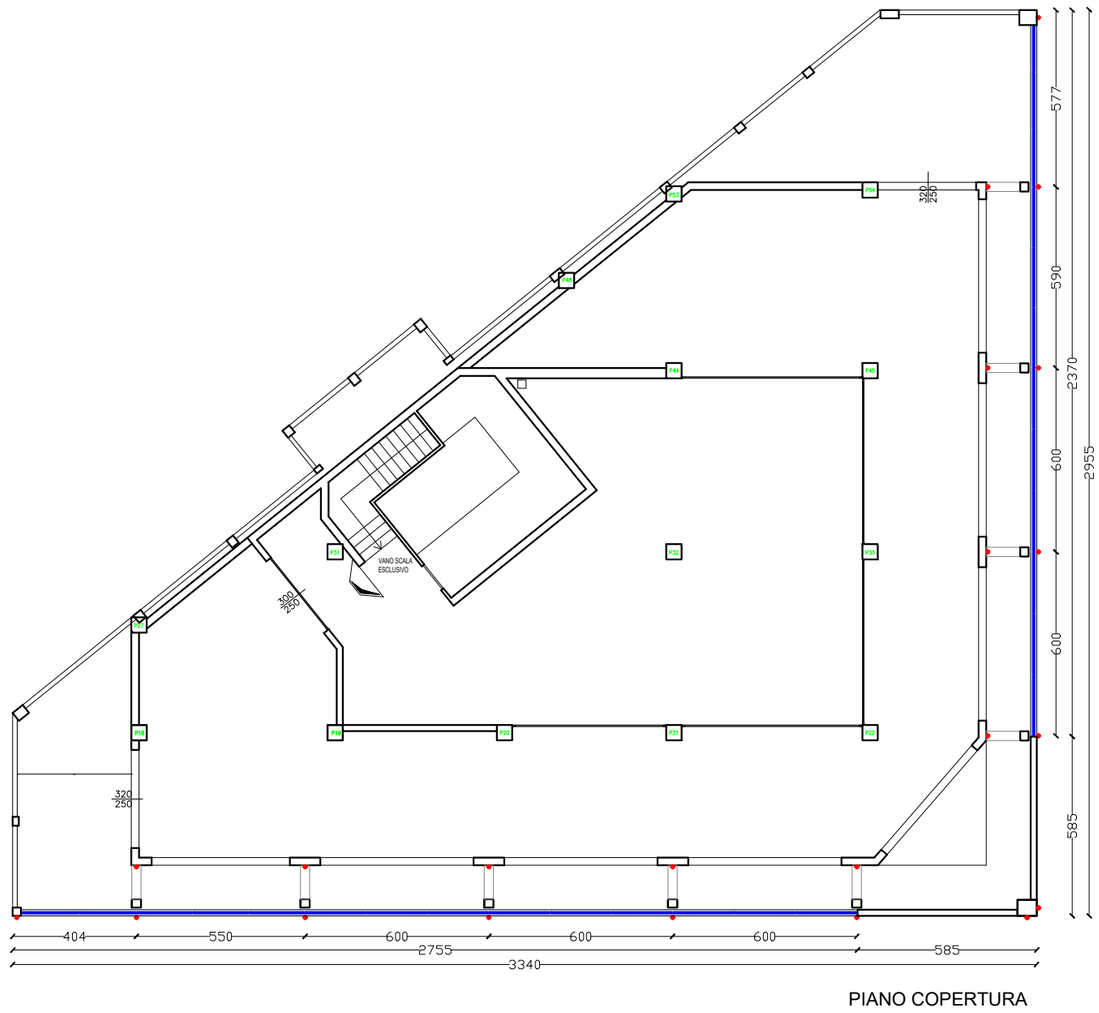

PIANO COPERTURA

STUDIO BEPPE RIBOLI DESIGN
via Mazzini 101/A
26013 Crema
tel. / fax. 0373.86230
e-mail: design@bepperiboli.com
www.bepperiboli.com

GERUNDO CENTER
Via Indipendenza CREMA

10 SETTEMBRE 2019

1:200 @A2