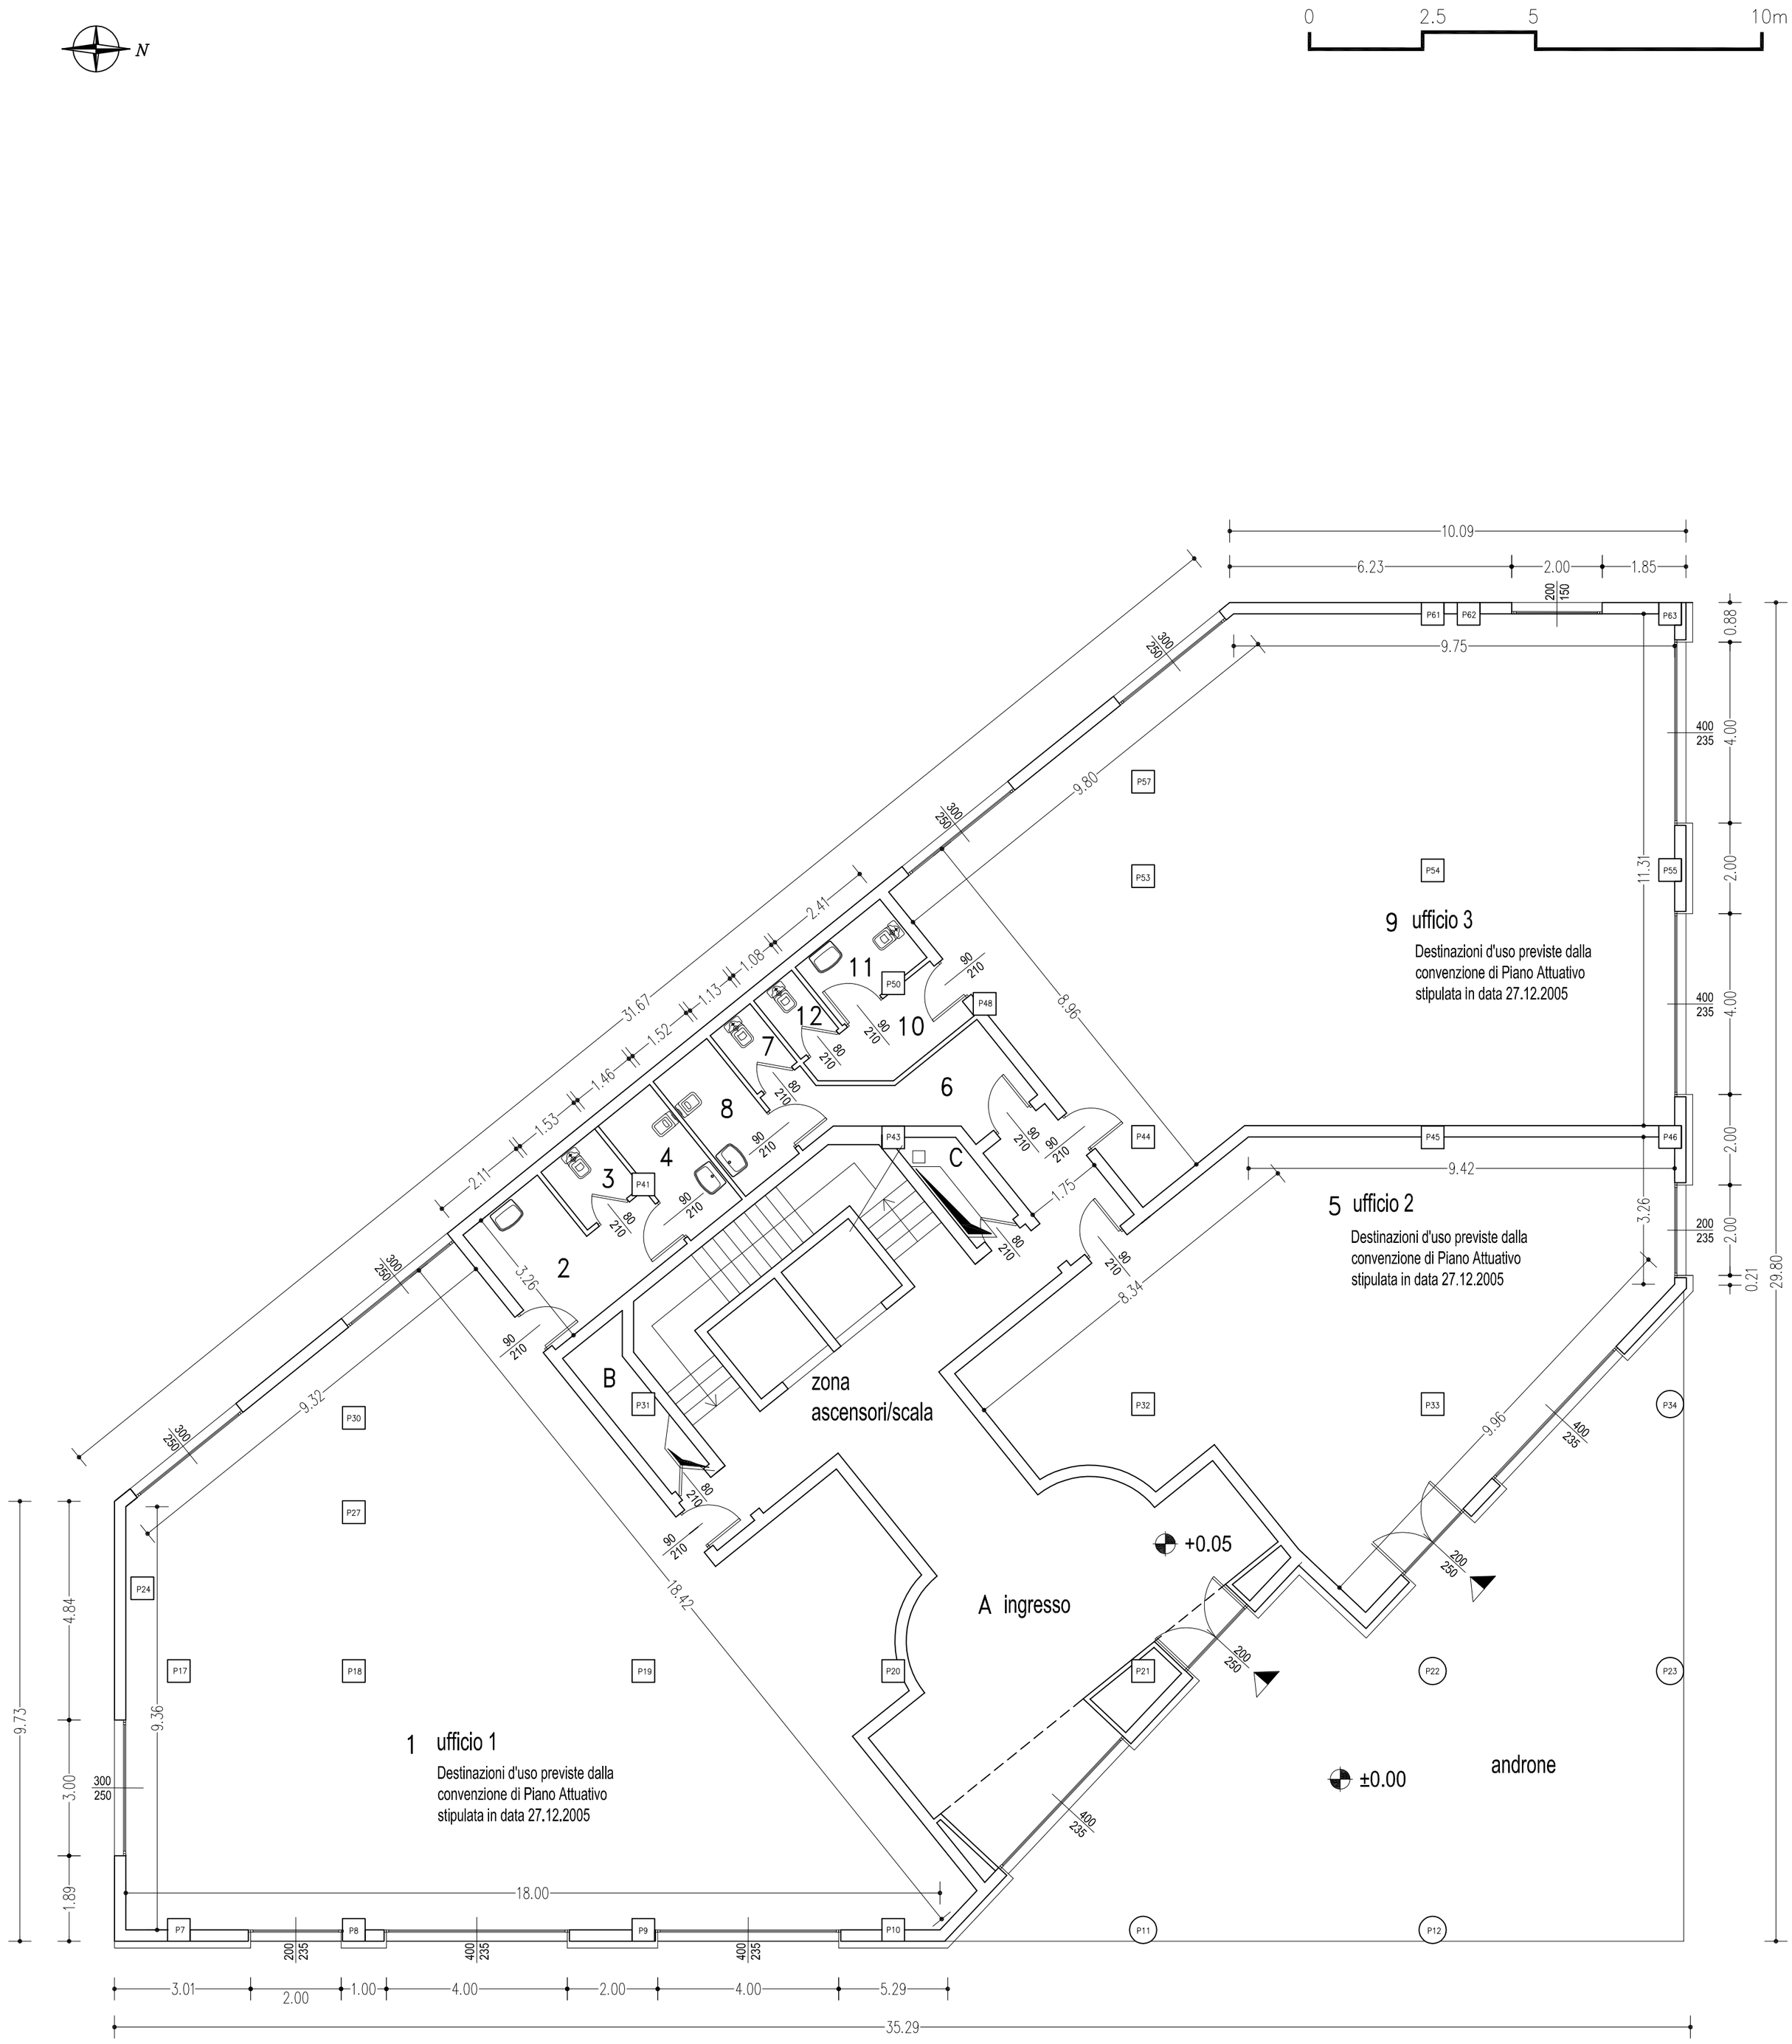

Planimetria piano terra

COMUNE DI CREMA	
REVISIONE / DATA	COMMITTENTE: GERUNDO CENTER S.r.l.
	UBICAZIONE: Via Indipendenza angolo via Lago Gerundo
DATI CATASTALI FG.21 MAP. 999	PROGETTO: RICHIESTA PERMESSO DI COSTRUIRE
	Pianta Piano Terra stato di fatto autorizzato DIA prot. 19571 del 26/07/2010
TAVOLA 03 / SCALA 1:100 / DATA 11/19	Architetto Carlo Schira Via XX Settembre, 21 - 26013 CREMA (CR) Mobile - +39 339 1255217 e-mail: c.schiramail@gmail.com