



PROSPETTO NORD

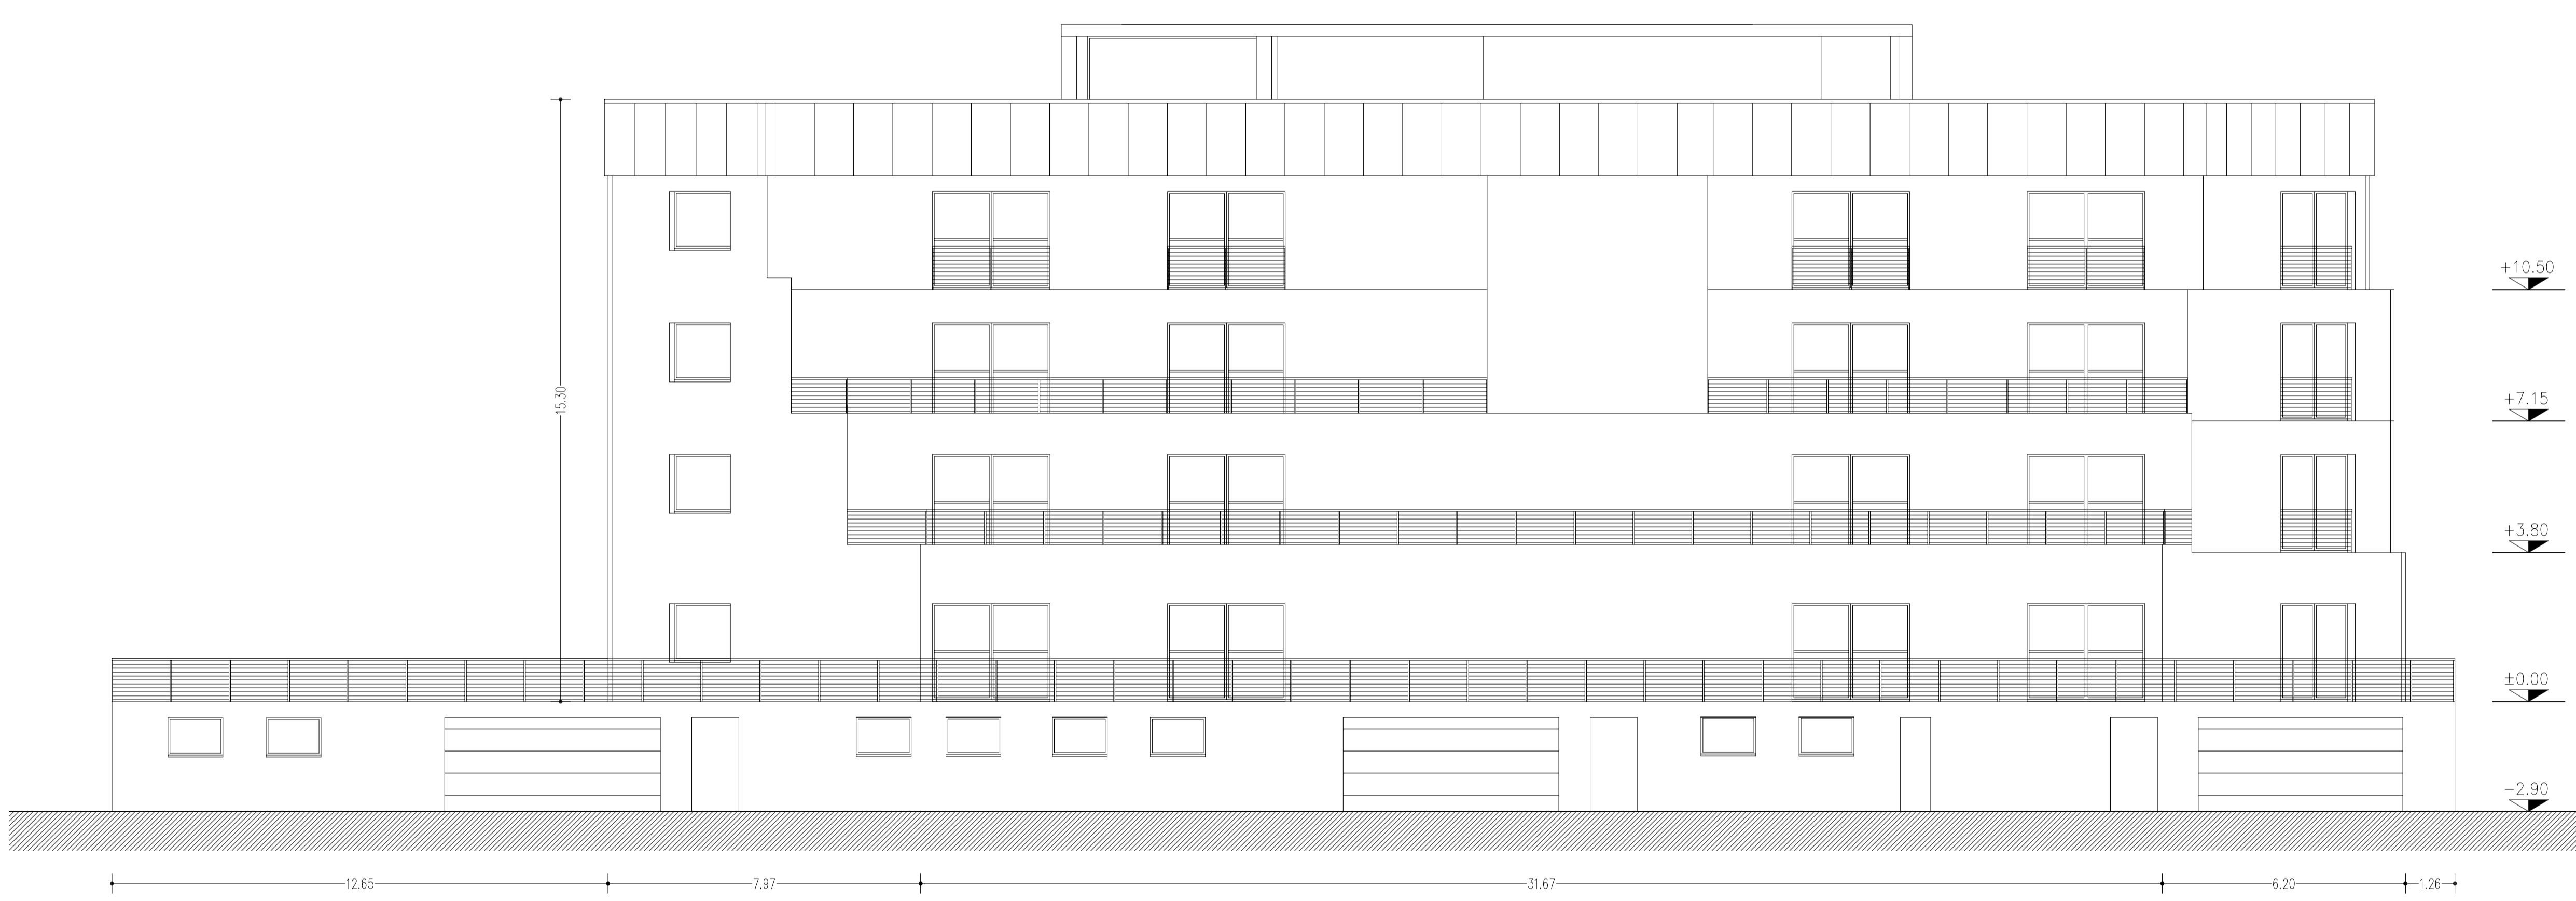

PROSPETTO SUD

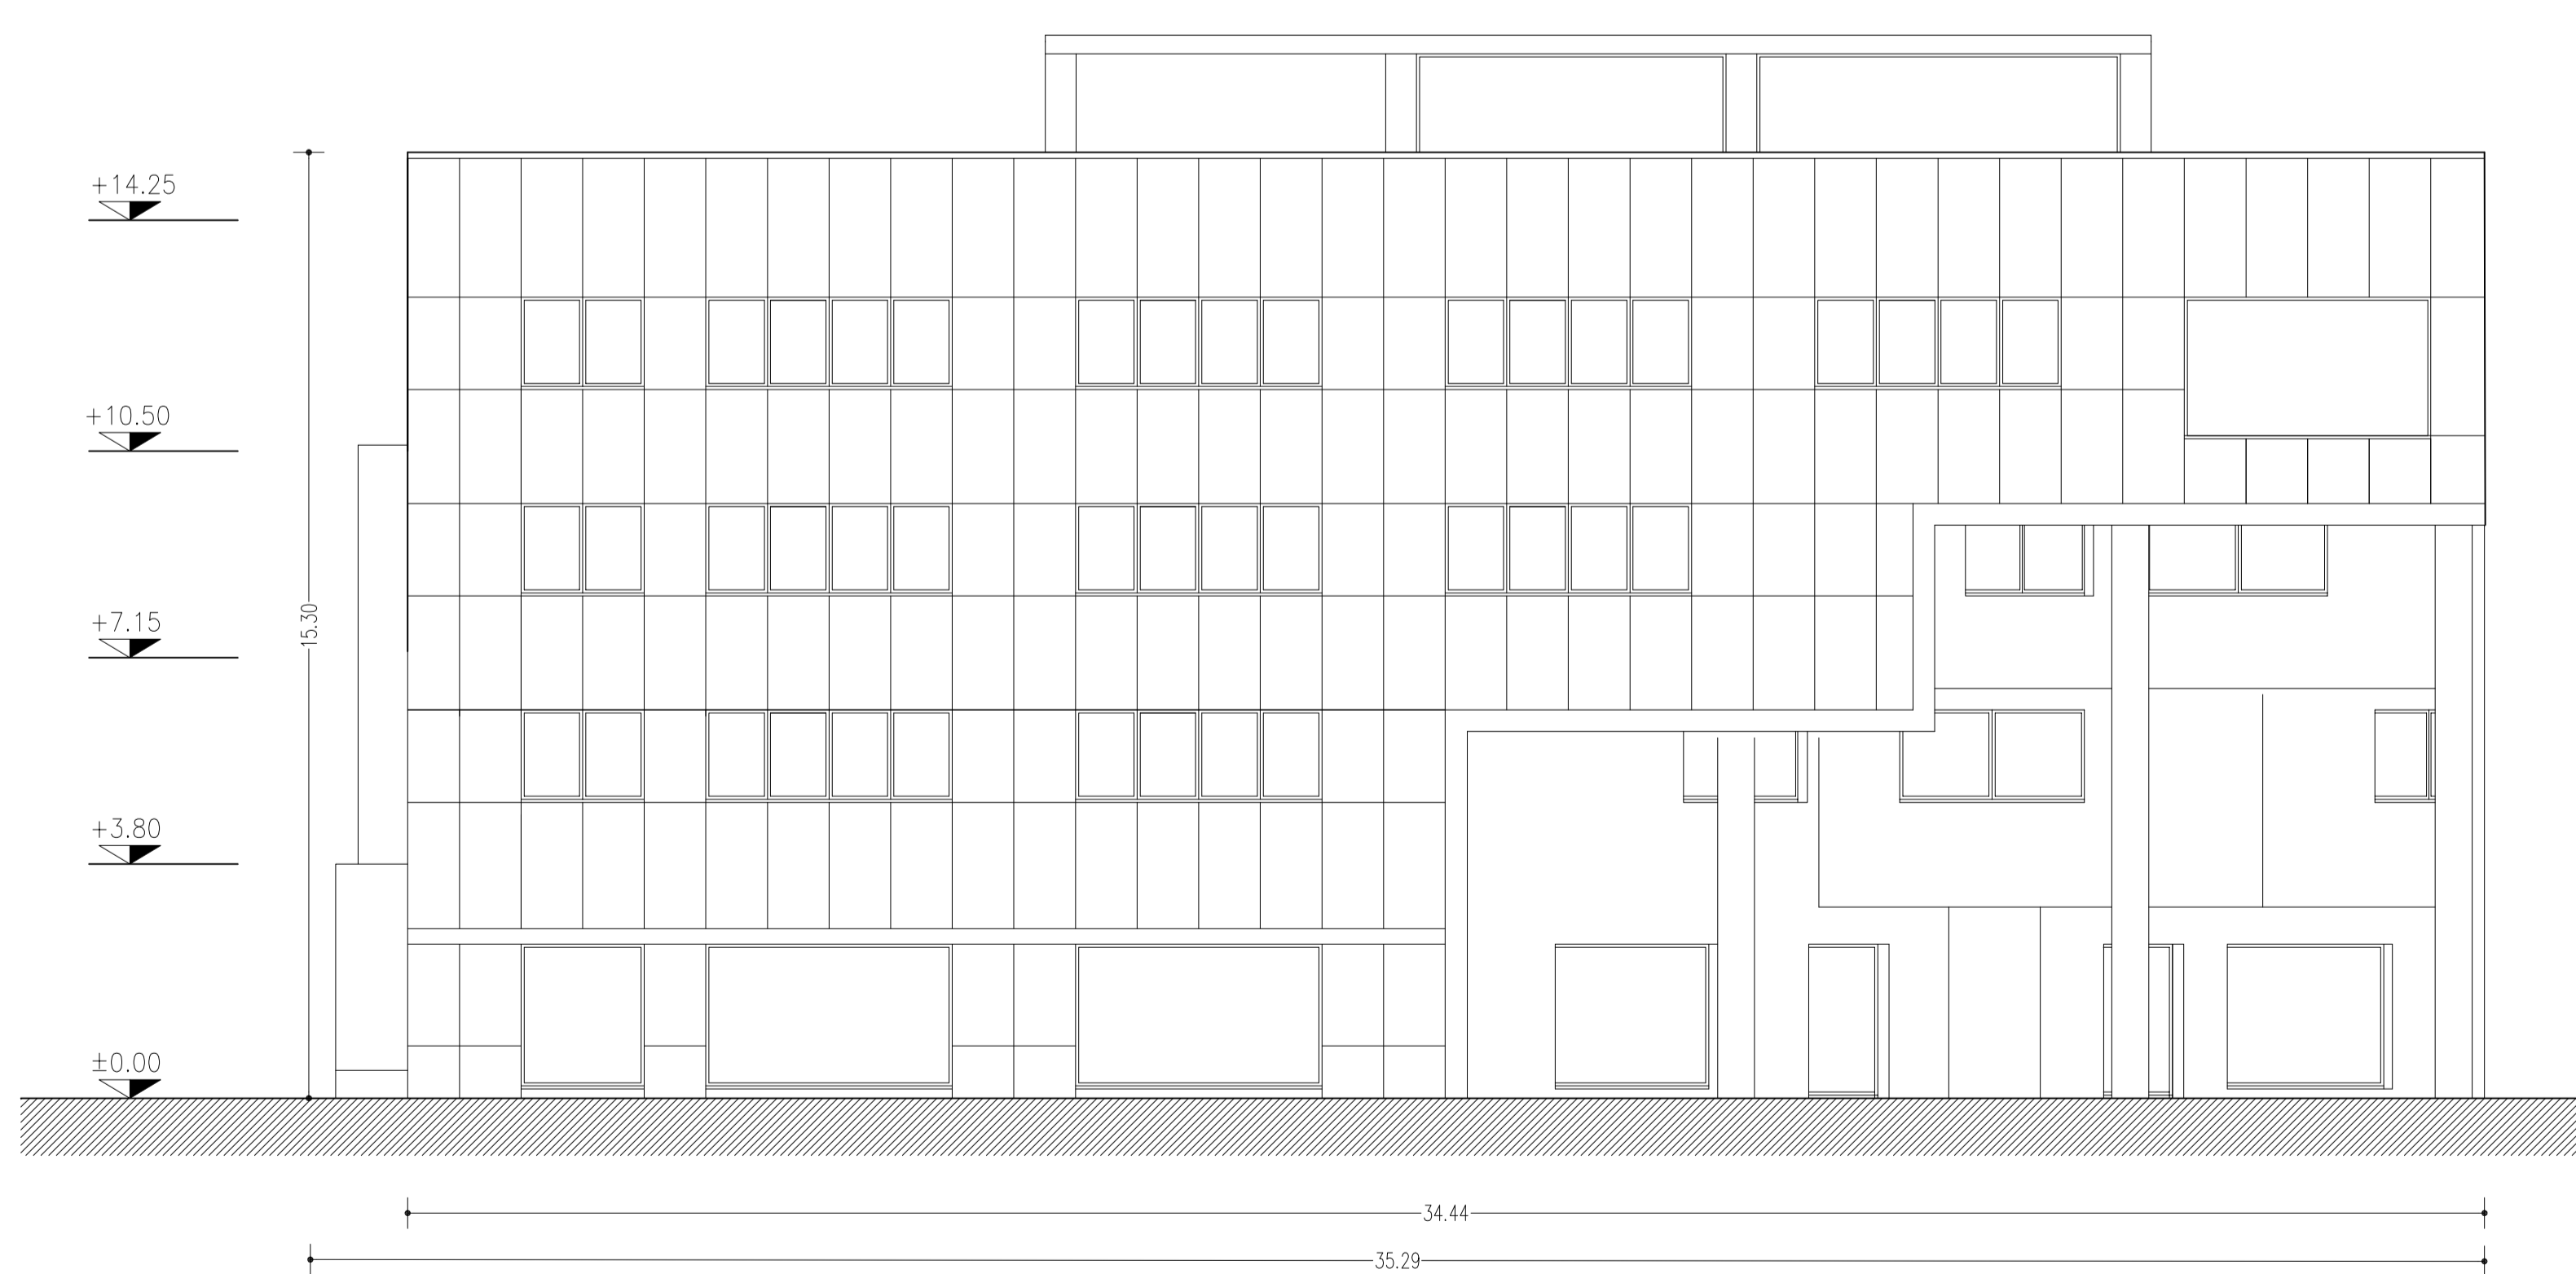

PROSPETTO EST

COMUNE DI CREMA	
REVISIONE	DATA
COMMITTENTE: GERUNDO CENTER S.r.l.	
UBICAZIONE: Via Indipendenza angolo via Lago Gerundo	
DATI CATASTALI	
FG.21	PROGETTO:
MAP. 999	RICHIESTA PERMESSO DI COSTRUIRE
Prospecti	
stato di fatto autorizzato DIA prot. 17729 del 27/07/2007	
TAVOLA	SCALA
10	1:100
	DATA
	11/19
Architetto Carlo Schira	
Via XX Settembre, 21 - 26013 CREMA (CR)	
Mobile - +39 339 1255217 e-mail: c.schiramail@gmail.com	