


Tabella destinazioni d'uso e superfici

N° Rif.	Destinazioni d'uso	Mq. Sup Utile	Mq. Sup Accessori	Altezza Utile	Dimensione Aperture				R.A. %	R.I. %
					Larg.M.	Alt.M.	L.apr.	Alt.utile		
Ufficio 1	Direzionale	285.27		3.40	4.00	2.50	-	1.60	*	**
					4.00	2.50	1.20	1.60		
					2.00	2.50	2.00	1.60		
					3.00	2.50	1.50	1.60		
					3.00	2.50	1.50	1.60		
2	Anti bagno	9.34		3.40	-	-	-	AF	**	
3	Bagno	2.47		3.40	-	-	-	AF	**	
4	Bagno disabili	4.66		3.40	-	-	-	AF	**	
Ufficio 2	Direzionale	238.59		3.40	2.00	2.50	2.00	1.60	*	1/7
					4.00	2.50	-	1.60		
					4.00	2.50	-	1.60		
					2.00	2.50	1.00	1.60		
					2.00	2.50	1.00	1.60		
6	Anti bagno	15.97		3.40	-	-	-	AF	**	
7	Bagno disabili	4.58		3.40	-	-	-	AF	**	
8	Bagno	1.80		3.40	-	-	-	AF	**	
9	Bagno	1.87		3.40	-	-	-	AF	**	
10	Bagno disabili	4.95		3.40	-	-	-	AF	**	
A	Atrio comune	109.54								
B	Vano scala comune	49.63								
C	Vano tecnico		1.68							
D	Vano tecnico		4.08							
TOT.		729.15	7.19							

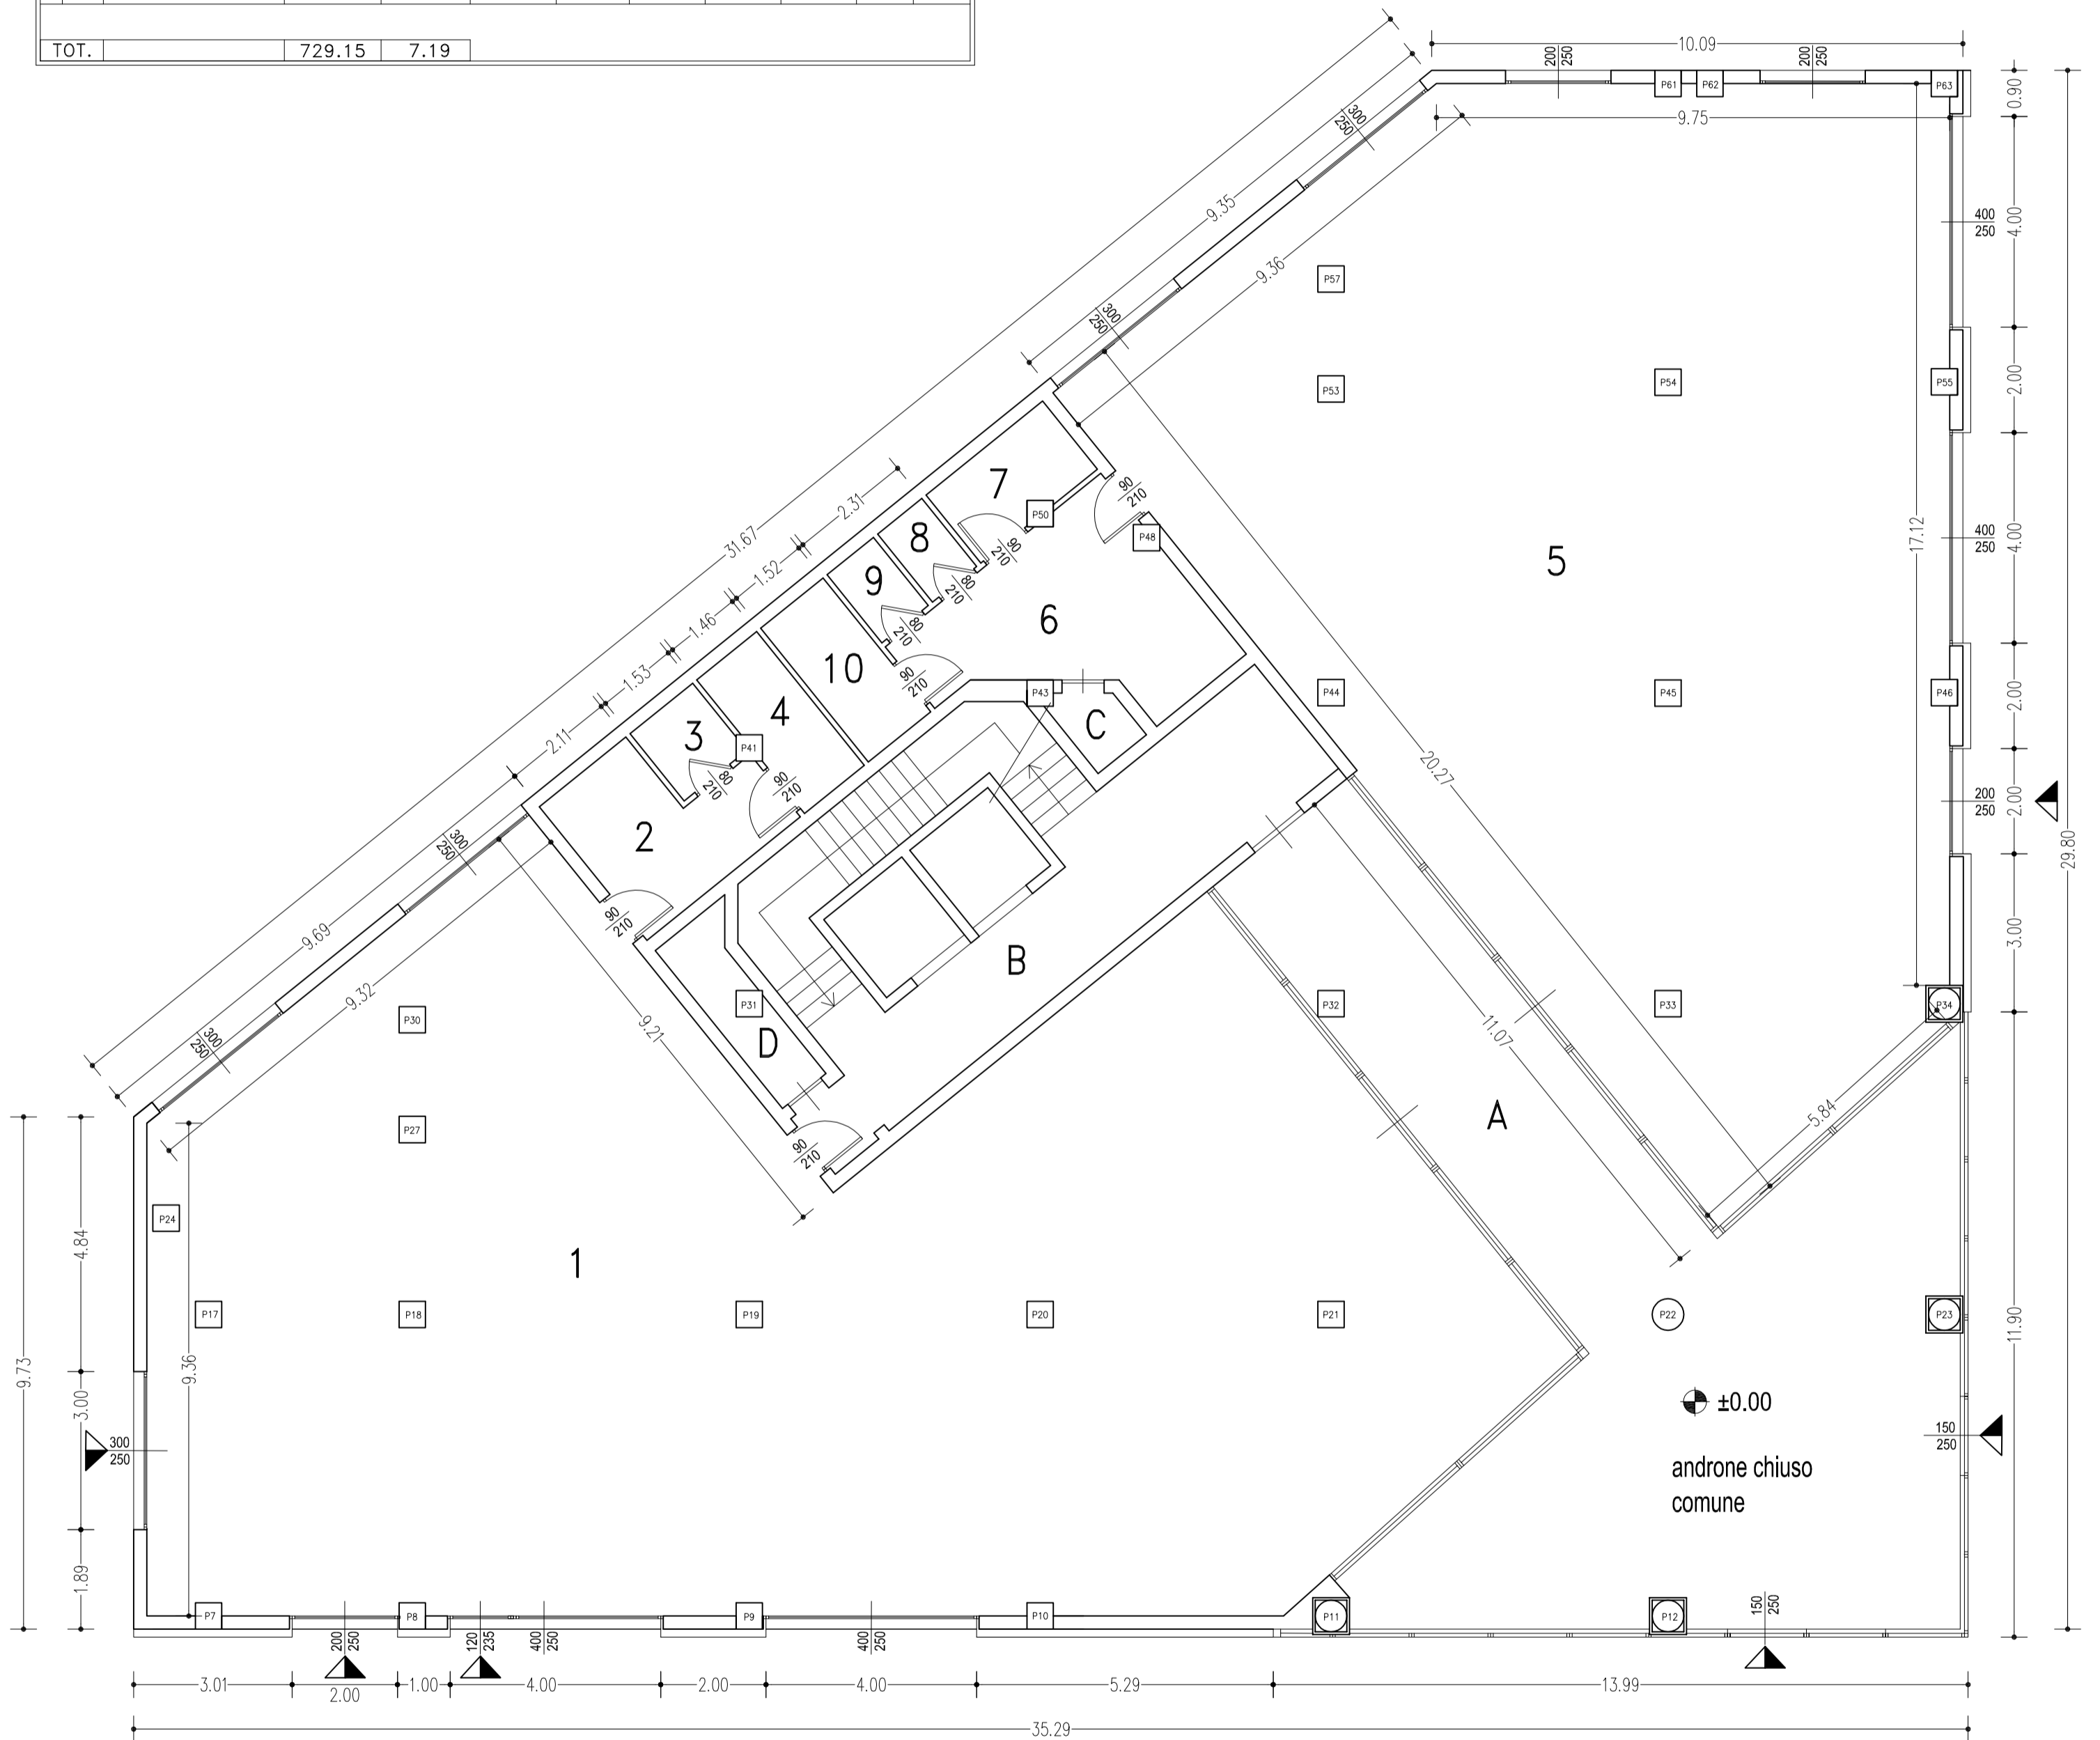

# Planimetria piano terra



\* AERAZIONE FORZATA ATTRAVERSO IMPIANTO DI ARIA CONDIZIONATA CON RICAMBIO ORA > 20 mc./PERSONA

\*\* ILLUMINAZIONE ARTIFICIALE

## COMUNE DI CREMA

COMMITTENTE: GERUNDO CENTER S.r.l.	
REVISIONE	DATA
UBICAZIONE: Via Indipendenza angolo via Lago Gerundo	
DATI CATASTALI	
FG.21	PROGETTO:
MAP. 999	RICHIESTA PERMESSO DI COSTRUIRE
<b>Pianta Piano Terra</b>	
<b>Stato di progetto</b>	
TAVOLA	SCALA
<b>13</b>	1:100
	DATA
	11/19
Architetto Carlo Schira	
Via XX Settembre, 21 - 26013 CREMA (CR)	
Mobile - +39 339 1255217 e-mail: c.schiramail@gmail.com	