


Tabella destinazioni d'uso e superfici

| N° Rif. | Destinazioni d'uso | Mq. Sup Utile | Mq. Sup Accessori | Altezza Utile | Dimensione Aperture | | | | R.A. % | R.I. % |
|---------|---------------------|---------------|-------------------|---------------|---------------------|--------|--------|-----------|--------|--------|
| | | | | | Larg.M. | Alt.M. | L.apr. | Alt.utile | | |
| 1 | Direzionale | 98,53 | | 2,95 | - | - | - | - | * | ** |
| 2 | Direzionale | 4,42 | | 2,95 | - | - | - | - | * | ** |
| 3 | Direzionale | 17,02 | | 2,95 | 3,00 | 2,50 | 1,50 | 1,60 | * | 1/4 |
| 4 | Direzionale | 23,11 | | 2,95 | 3,00 | 2,50 | 1,50 | 1,60 | * | 1/5 |
| 5 | Direzionale | 35,00 | | 2,95 | 3,00 | 2,50 | 1,50 | 1,60 | * | 1/5 |
| 6 | Direzionale | 23,16 | | 2,95 | 2,00 | 2,50 | - | 1,60 | * | 1/4 |
| 7 | Direzionale | 32,91 | | 2,95 | 4,00 | 2,50 | - | 1,60 | * | 1/4 |
| 8 | Direzionale | 32,91 | | 2,95 | 4,00 | 2,50 | - | 1,60 | * | 1/4 |
| 9 | Direzionale | 34,79 | | 2,95 | 4,00 | 2,50 | - | 1,60 | * | 1/4 |
| 10 | Direzionale | 27,05 | | 2,95 | 1,20 | 2,50 | - | 1,60 | * | 1/3 |
| 11 | Direzionale | 23,64 | | 2,95 | 4,00 | 2,50 | - | 1,60 | * | 1/7 |
| 12 | Direzionale | 24,04 | | 2,95 | 2,00 | 2,50 | - | 1,60 | * | 1/4 |
| 13 | Direzionale | 45,22 | | 2,95 | 3,40 | 2,50 | - | 1,60 | * | 1/4 |
| 14 | Direzionale | 22,03 | | 2,95 | 4,00 | 2,50 | - | 1,60 | * | 1/6 |
| 15 | Direzionale | 42,76 | | 2,95 | 1,00 | 2,50 | - | 1,60 | * | 1/3 |
| 16 | Direzionale | 12,75 | | 2,95 | 2,50 | 2,50 | - | 1,60 | * | 1/3 |
| 17 | Direzionale | 3,92 | | 2,95 | 3,00 | 2,50 | 1,50 | 1,60 | * | 1/4 |
| 18 | Direzionale | 4,15 | | 2,95 | - | - | - | - | * | ** |
| 19 | Direzionale | 4,67 | | 2,95 | - | - | - | - | * | ** |
| 20 | Anti bagno | 2,97 | | 2,95 | - | - | - | - | AF | ** |
| 21 | Bagno | 2,21 | | 2,95 | - | - | - | - | AF | ** |
| 22 | Bagno | 2,05 | | 2,95 | - | - | - | - | AF | ** |
| 23 | Anti bagno | 2,97 | | 2,95 | - | - | - | - | AF | ** |
| 24 | Bagno | 1,23 | | 2,95 | - | - | - | - | AF | ** |
| 25 | Bagno | 1,23 | | 2,95 | - | - | - | - | AF | ** |
| 26 | Anti bagno | 5,31 | | 2,95 | - | - | - | - | AF | ** |
| 27 | Bagno disabili | 3,60 | | 2,95 | - | - | - | - | AF | ** |
| 28 | Direzionale | 4,31 | | 2,95 | - | - | - | - | * | ** |
| 29 | Direzionale | 13,65 | | 2,95 | - | - | - | - | * | ** |
| 30 | Balcone | | 19,24 | | | | | | | |
| 31 | Balcone | | 14,67 | | | | | | | |
| A | Ingresso-Vano scala | 41,62 | | | | | | | | |
| B | Vano tecnico | | 21,72 | | | | | | | |
| TOT. | | 593,23 | 55,63 | | | | | | | |

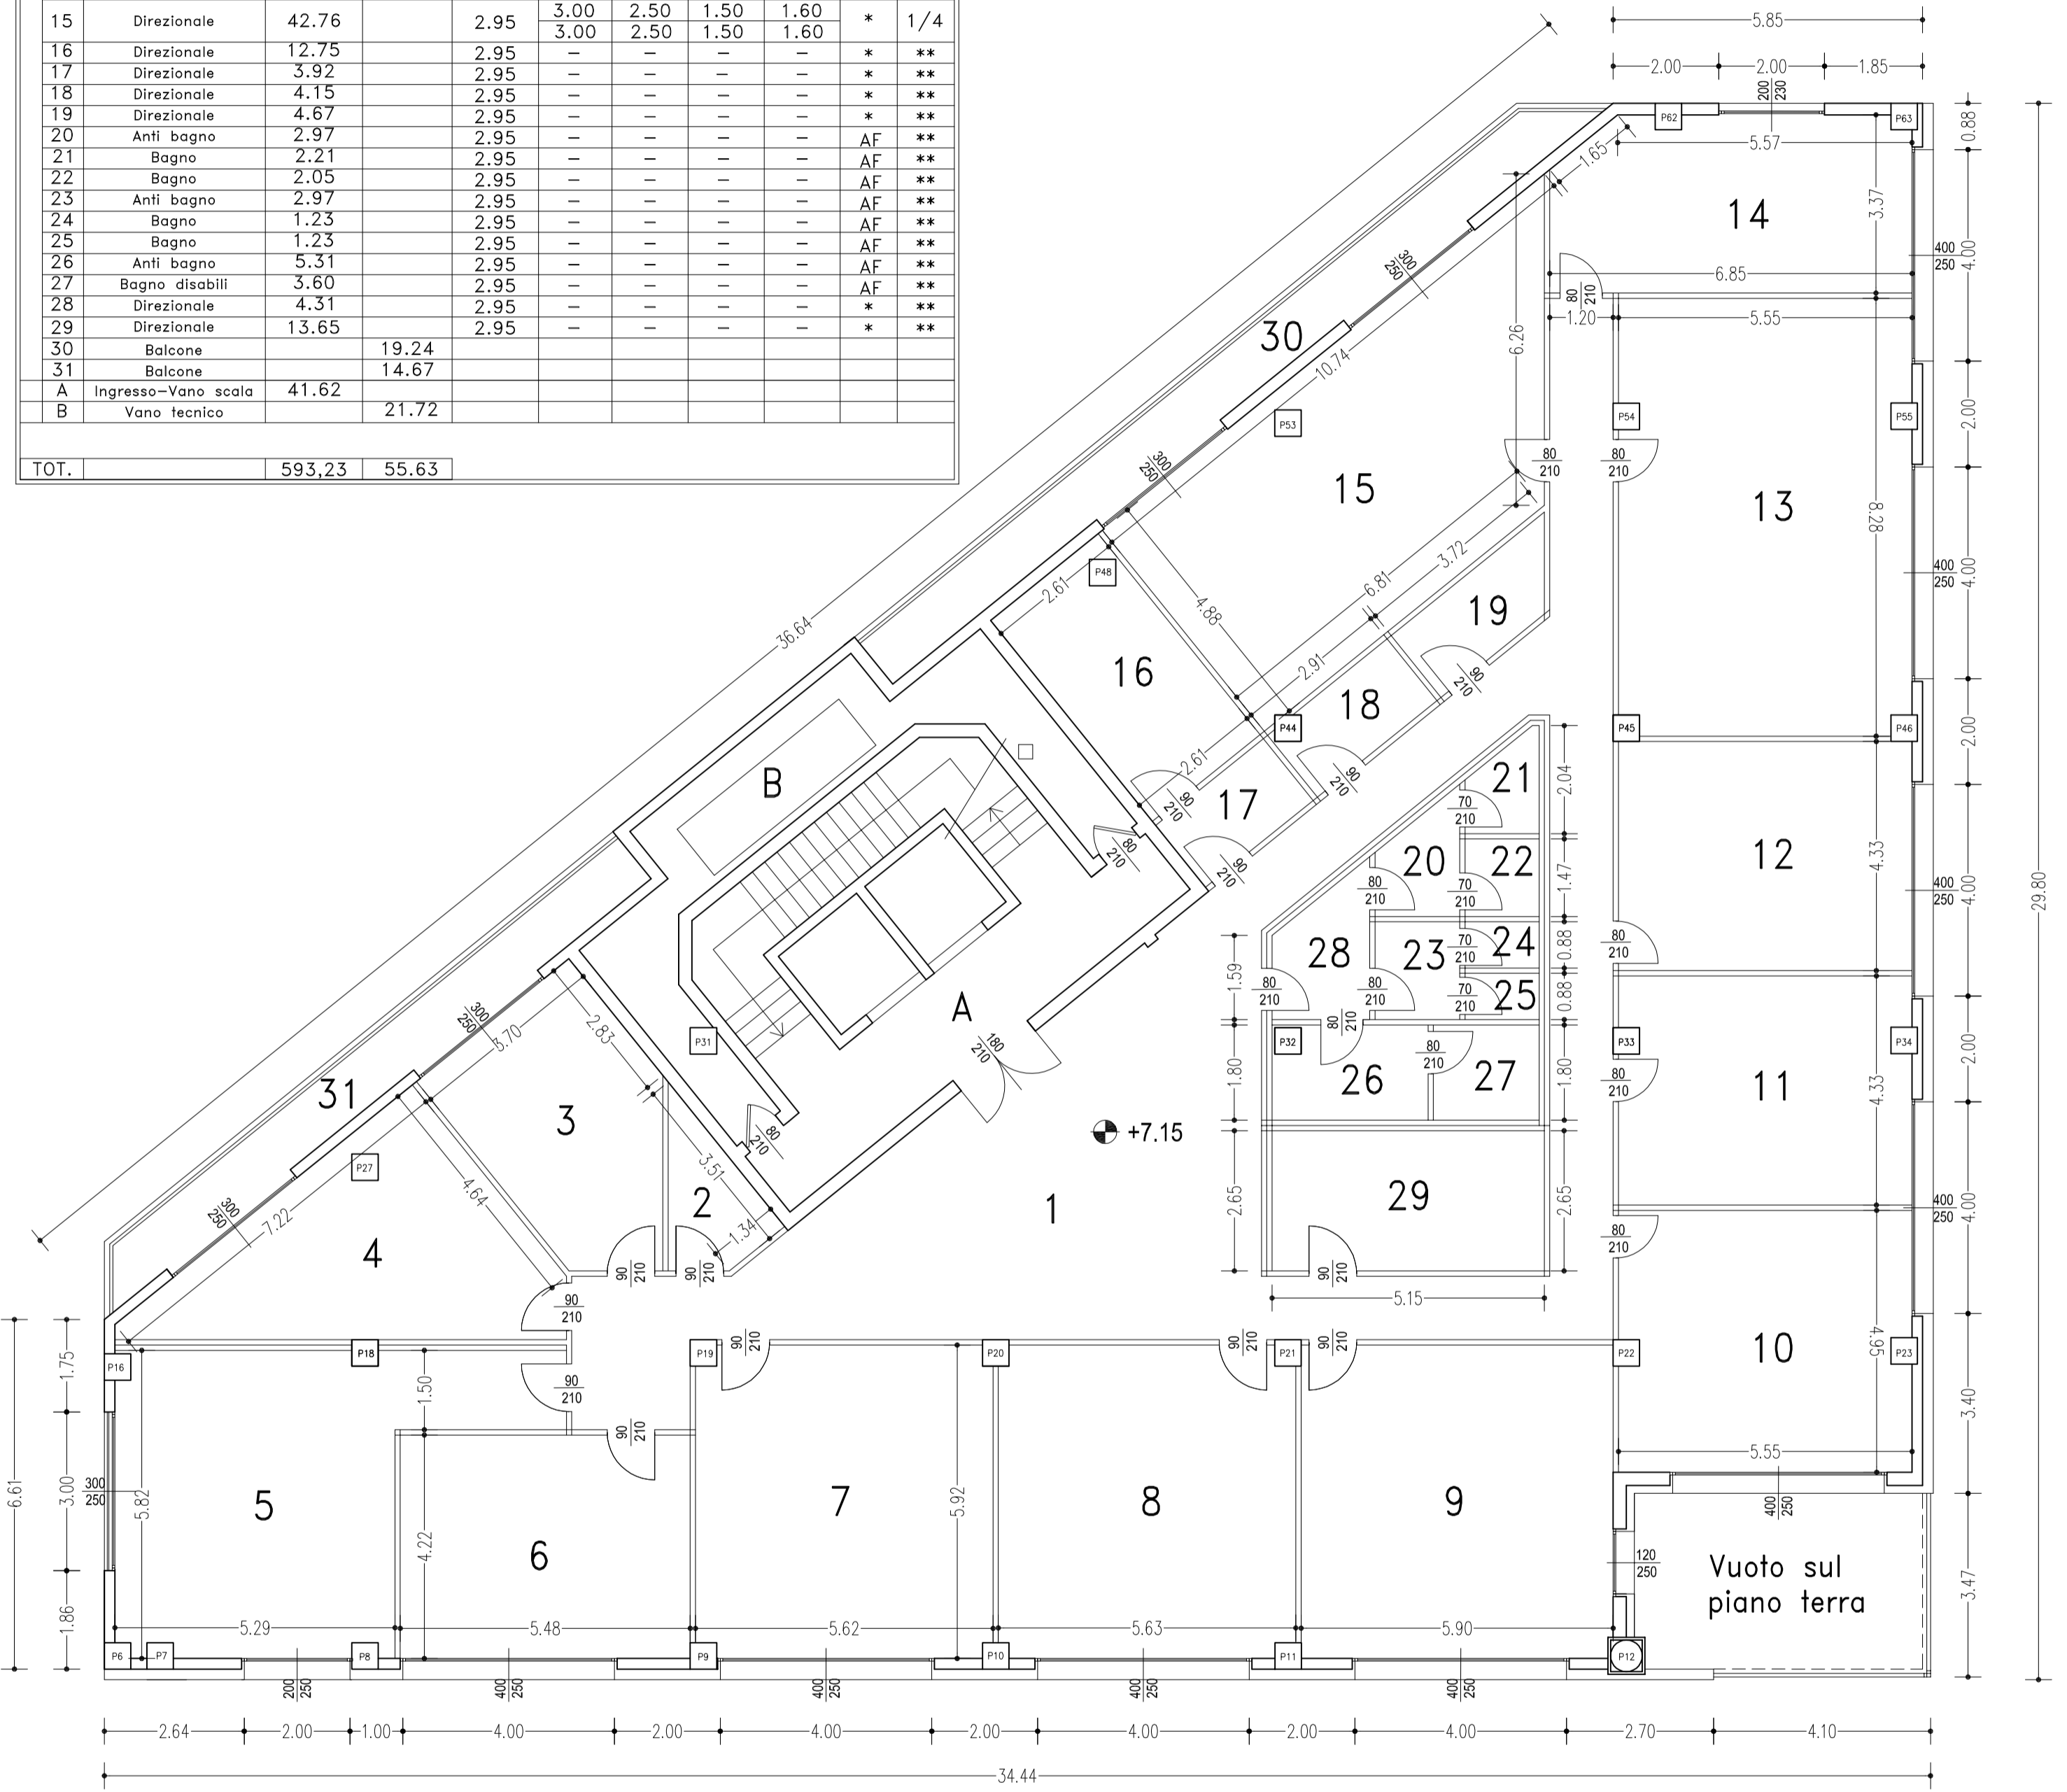

Planimetria piano secondo



- * AERAZIONE FORZATA ATTRAVERSO IMPIANTO DI ARIA CONDIZIONATA CON RICAMBIO ORA > 20 mc./PERSONA
- ** ILLUMINAZIONE ARTIFICIALE

| | |
|---|---------------------------------|
| COMUNE DI CREMA | |
| REVISIONE | DATA |
| COMMITTENTE: GERUNDO CENTER S.r.l. | |
| UBICAZIONE: Via Indipendenza angolo via Lago Gerundo | |
| DATI CATASTALI | |
| PROGETTO: | |
| FG.21 | RICHIESTA PERMESSO DI COSTRUIRE |
| MAP. 999 | |
| Pianta Piano Secondo | |
| Stato di progetto | |
| TAVOLA | SCALA |
| 15 | 1:100 |
| | DATA |
| | 11/19 |
| Architetto Carlo Schira | |
| Via XX Settembre, 21 - 26013 CREMA (CR) | |
| Mobile - +39 339 1255217 e-mail: c.schiramail@gmail.com | |