


Tabella destinazioni d'uso e superfici

N° Rif.	Destinazioni d'uso	Mq. Sup Utile	Mq. Sup Accessori	Altezza Utile	Dimensione Aperture				R.A. %	R.I. %
					Larg.Ml.	Alt.Ml.	L.apr.	Alt.utile		
1	Direzionale	50.06		2.95	-	-	-	-	*	**
2	Direzionale	19.15		2.95	3.00	2.50	1.50	1.60	1/8	1/4
3	Direzionale	40.71		2.95	3.00	2.50	1.50	1.60	*	1/8
4	Direzionale	62.16		2.95	2.00	2.30	-	1.60	*	1/4
					4.00	2.50	-	1.60		
					4.00	2.50	-	1.60		
5	Direzionale	32.98		2.95	4.00	2.50	-	1.60	*	1/5
6	Direzionale	30.94		2.95	4.00	2.50	-	1.60	*	1/4
7	Direzionale	32.36		2.95	4.00	2.50	-	1.60	*	1/3
					4.00	2.50	-	1.60		
8	Direzionale	26.09		2.95	4.00	2.50	-	1.60	*	1/4
9	Direzionale	12.77		2.95	-	-	-	-	*	**
10	Direzionale	13.38		2.95	-	-	-	-	*	**
11	Direzionale	21.56		2.95	-	-	-	-	*	**
12	Direzionale	6.20		2.95	-	-	-	-	*	**
13	Anti bagno	2.97		2.95	-	-	-	-	AF	**
14	Bagno	2.21		2.95	-	-	-	-	AF	**
15	Bagno	2.05		2.95	-	-	-	-	AF	**
16	Anti bagno	2.97		2.95	-	-	-	-	AF	**
17	Bagno	1.23		2.95	-	-	-	-	AF	**
18	Bagno	1.23		2.95	-	-	-	-	AF	**
19	Anti bagno	4.83		2.95	-	-	-	-	AF	**
20	Bagno disabili	3.60		2.95	-	-	-	-	AF	**
21	Direzionale	3.88		2.95	-	-	-	-	*	**
22	Direzionale	31.74		2.95	4.00	2.50	-	1.60	*	1/5
23	Direzionale	14.14		2.95	-	-	-	-	*	**
24	Direzionale	32.93		2.95	4.00	2.50	-	1.60	*	1/5
25	Direzionale	23.95		2.95	4.00	2.50	-	1.60	*	1/4
26	Direzionale	28.97		2.95	3.00	2.50	1.50	1.60	*	1/6
27	Direzionale	13.33		2.95	2.20	2.50	1.50	1.60	1/6	1/4
					3.00	2.50	1.50	1.60		
28	Direzionale	19.49		2.95	2.00	2.50	-	1.60	*	1/8
					2.00	2.50	-	1.60		
29	Anti bagno	2.39		2.95	-	-	-	-	*	**
30	Bagno	1.93		2.95	-	-	-	-	*	**
31	Bagno	1.67		2.95	-	-	-	-	*	**
32	Anti bagno	3.63		2.95	-	-	-	-	AF	**
33	Bagno disabile	3.45		2.95	-	-	-	-	AF	**
A	Ingresso-Vano scala	41.58								
B	Vano tecnico		5.09							
C	Vano tecnico		4.57							
TOT.		592,53	9,66							

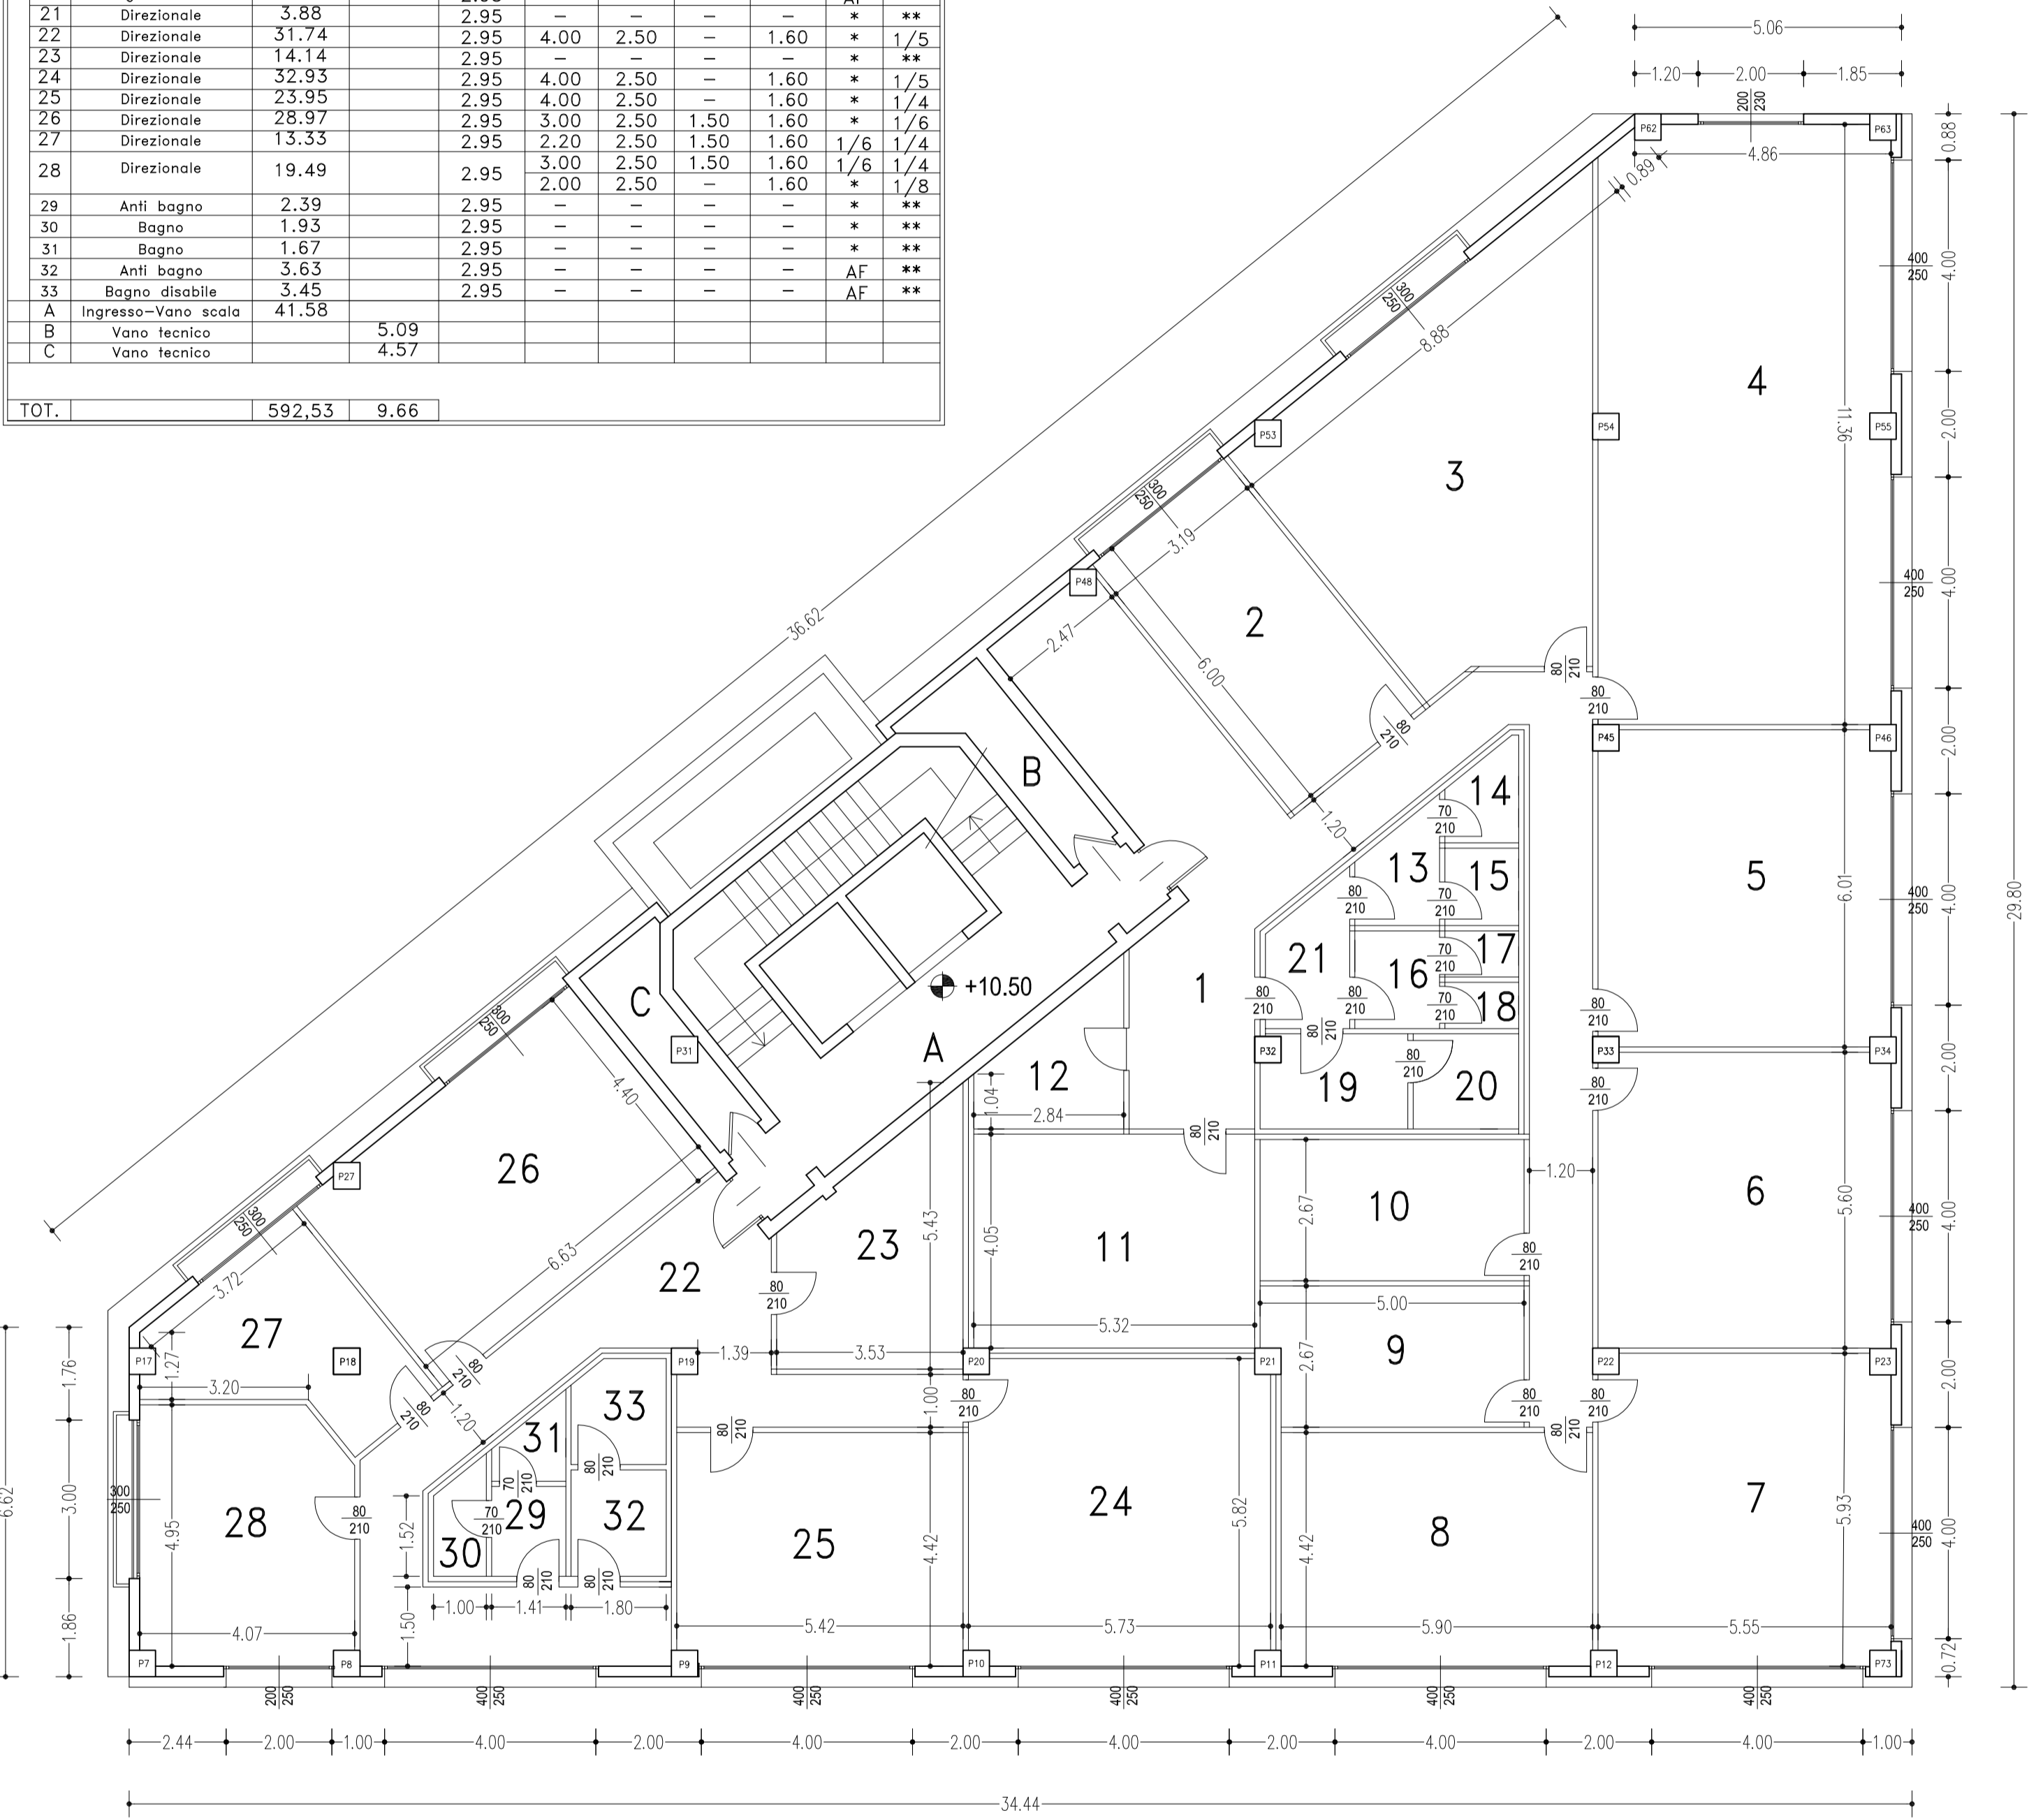

Planimetria piano terzo



* AERAZIONE FORZATA ATTRAVERSO IMPIANTO DI ARIA CONDIZIONATA CON RICAMBIO ORA > 20 mc./PERSONA
 ** ILLUMINAZIONE ARTIFICIALE

COMUNE DI CREMA		
REVISIONE	DATA	COMMITTENTE: GERUNDO CENTER S.r.l.
		UBICAZIONE: Via Indipendenza angolo via Lago Gerundo
DATI CATASTALI		PROGETTO:
FG.21		RICHIESTA PERMESSO DI COSTRUIRE
MAP. 999		
Pianta Piano Terzo Stato di progetto		
TAVOLA	SCALA	Architetto Carlo Schira
16	1:100	Via XX Settembre, 21 - 26013 CREMA (CR)
	DATA	Mobile - +39 339 1255217 e-mail: c.schiramail@gmail.com
	11/19	