


Tabella destinazioni d'uso e superfici										
N° Rif.	Destinazioni d'uso	Mq. Sup Utile	Mq. Sup Accessori	Altezza Utile	Dimensione Aperture				R.A. %	R.I. %
					Larg.Ml.	Alt.Ml.	L.apr.	Alt.utile		
Ufficio	1	Direzionale	418.54	2.70	5.00	2.50	2.50	1.60	*	1/5
					5.00	2.50	2.50	1.60		
					5.00	2.50	2.50	1.60		
					5.00	2.50	2.50	1.60		
					5.00	2.50	2.50	1.60		
					5.00	2.50	2.50	1.60		
					5.00	2.50	2.50	1.60		
					5.00	2.50	2.50	1.60		
					3.20	2.50	1.60	1.60		
					3.20	2.50	1.60	1.60		
2	Terrazzo		172.36							
A	Ingresso-Vano scala	11.03								
B	Vano tecnico		21.29							
TOT.			429.57	193.65						

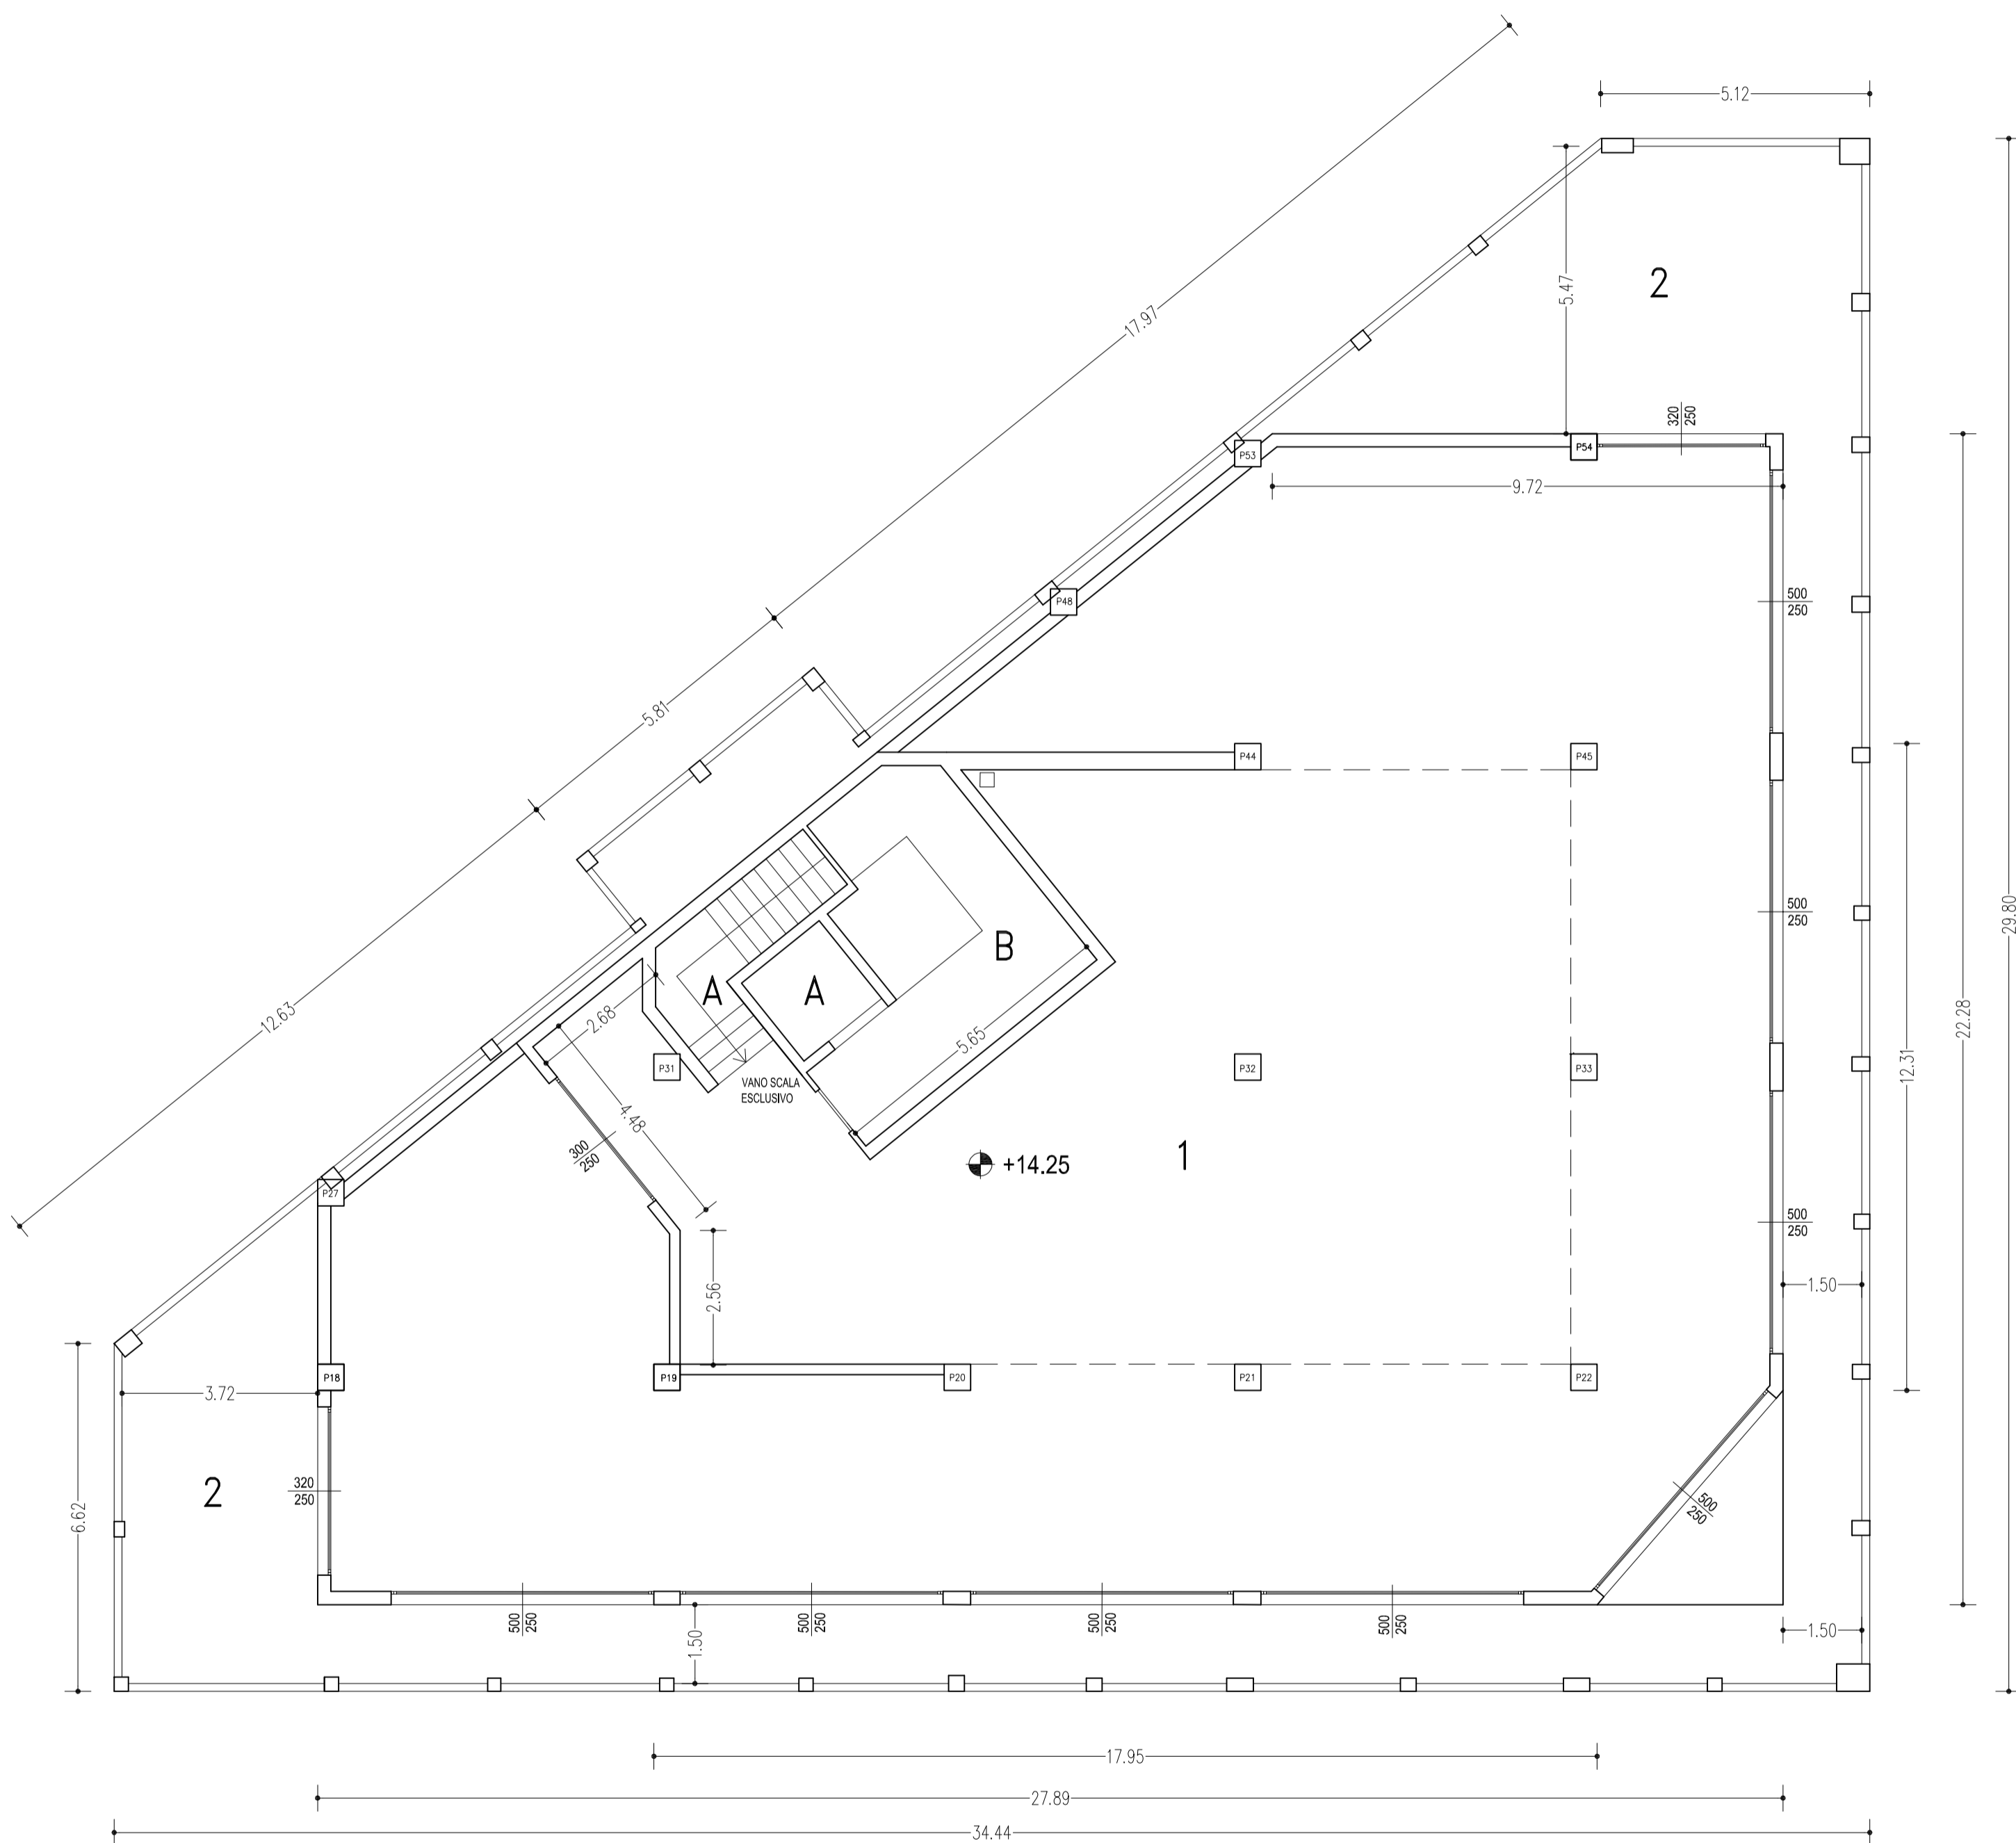

Planimetria piano quarto



* AERAZIONE FORZATA ATTRAVERSO IMPIANTO DI ARIA CONDIZIONATA CON RICAMBIO ORA > 20 mc./PERSONA

COMUNE DI CREMA	
REVISIONE	DATA
COMMITTENTE: GERUNDO CENTER S.r.l.	
UBICAZIONE: Via Indipendenza angolo via Lago Gerundo	
DATI CATASTALI	
FG.21	PROGETTO:
MAP. 999	RICHIESTA PERMESSO DI COSTRUIRE
Pianta Piano Quarto	
Stato di progetto	
TAVOLA	SCALA
17	1:100
	DATA
	11/19
Architetto Carlo Schira	
Via XX Settembre, 21 - 26013 CREMA (CR)	
Mobile - +39 339 1255217 e-mail: c.schiramail@gmail.com	