

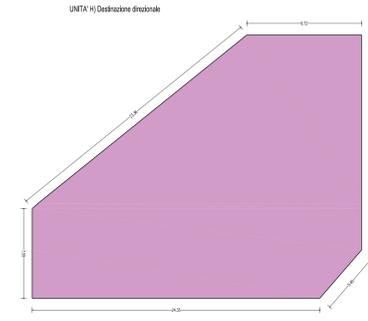
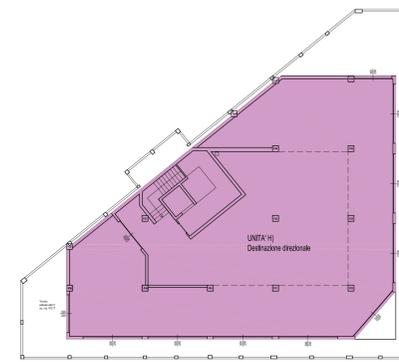
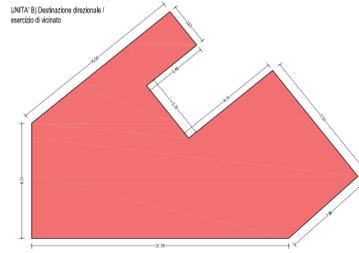






Planimetria piano terra

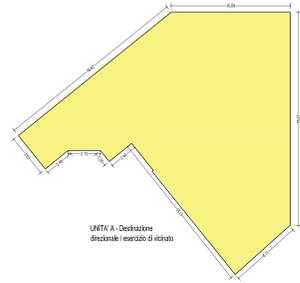


Planimetria piano quarto

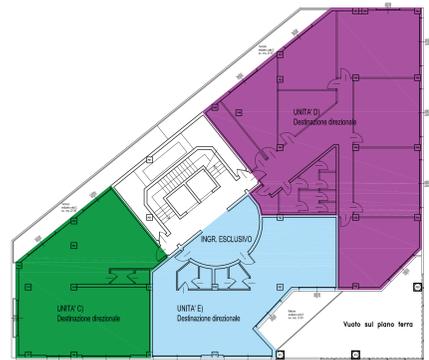

Planimetria piano primo

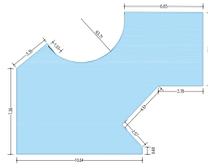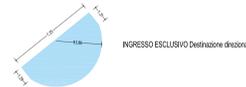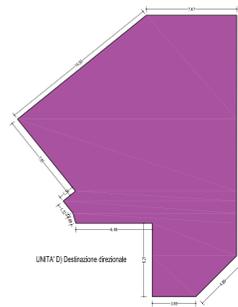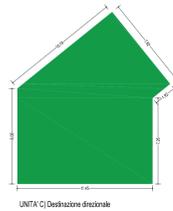

UNITA E - Destinazione direzionale

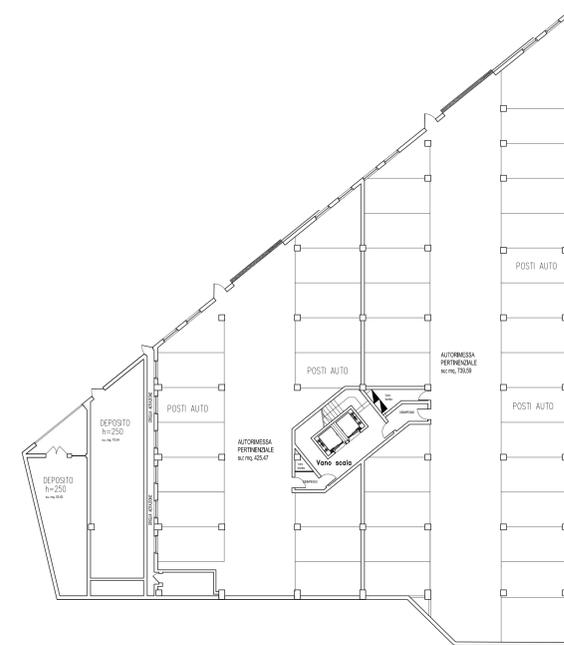

Planimetria piano seminterrato




Planimetria piano secondo



UNITA F - Destinazione direzionale



Planimetria piano terzo

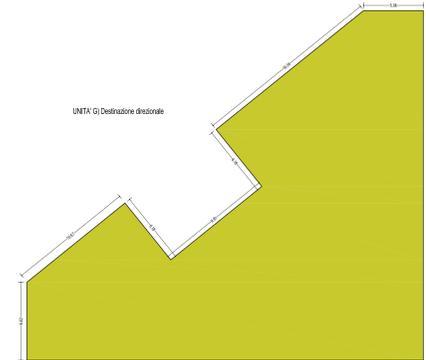

UNITA G - Destinazione direzionale

Destinazioni d'uso	Mq. Sup. Lorda Pav.	Mq. Su. Pertinenze SLP	Incidenza %	Incidenza %
SUPERFICI ADIBITE A DIREZIONALE/ES. DI VICINATO	2880.03	989.00	87.36%	41.61%
PARTI COMUNI	416.54	-	12.64%	-
VANI TECNICI	-	92.20	-	3.88%
AUTORIMESSE PERTINENZIALI	-	1165.06	-	49.02%
DEPOSITI	-	130.46	-	5.49%
TOTALE	3296.57	2376.72	100%	100%

Plano	Rif.	Destinazioni d'uso	Mq. Sup. Lorda Pav.	Mq. Su. Pertinenze esclusive SLP	Altezza relativa	Volume
T	A	Direzion./es. vicinato	287.44	383.37	3.00	862.32
	B	Direzion./es. vicinato	325.18	308.17	3.00	975.54
	C	Direzionale	135.69	27.35	3.00	407.07
1	D	Direzionale	290.12	27.57	3.00	870.36
	E	Direzionale	128.42	17.23	3.00	385.26
	-	Ingresso esclusivo	23.90	-	3.00	71.70
2	F	Direzionale	603.59	33.91	3.00	1810.77
3	G	Direzionale	604.72	-	3.00	1814.16
4	I	Direzionale	480.97	191.40	3.00	1442.91
S.	-	Autorimessa pertinenziale	-	739.59	2.60	-
	-	Autorimessa pertinenziale Depositi	-	425.47	2.60	-
	-	Depositi	-	130.46	2.50	-
	-	Parti comuni (atrio chiuso doppia h)	84.18	-	6.00	505.08
	-	Parti comuni (atrio + vano scala)	332.36	-	3.00	997.08
	-	Parti comuni (vani tecnici)	-	92.20	3.00	-
TOT.			3296.57	2376.72		10142.25

COMUNE DI CREMA

COMMITTENTE: GERUNDIO CENTER S.r.l.

REVISIONE DATA UBICAZIONE: Via Indipendenza angolo via Lago Gerundio

DATI CATASTALI PROGETTO: RICHIESTA PERMESSO DI COSTRUIRE

FG.21 MAP. 999

Dimostrazione superfici - calcoli planivolumetrici Stato di progetto

TAVOLA 24 SCALA 1:200 Architetto Carlo Schira
 DATA 11/19 Via XX Settembre, 21 - 26013 CREMA (CR)
 Mobile - +39 339 1255217 e-mail: c.schiramail@gmail.com