


N° Rif.	Destinazioni d'uso
1	Direzionale
2	Anti bagno
3	Bagno
4	Bagno disabili
5	Direzionale
6	Anti bagno
7	Bagno disabili
8	Bagno
9	Bagno
10	Bagno disabili
A	Atrio comune
B	Vano scala comune
C	Vano tecnico
D	Vano tecnico

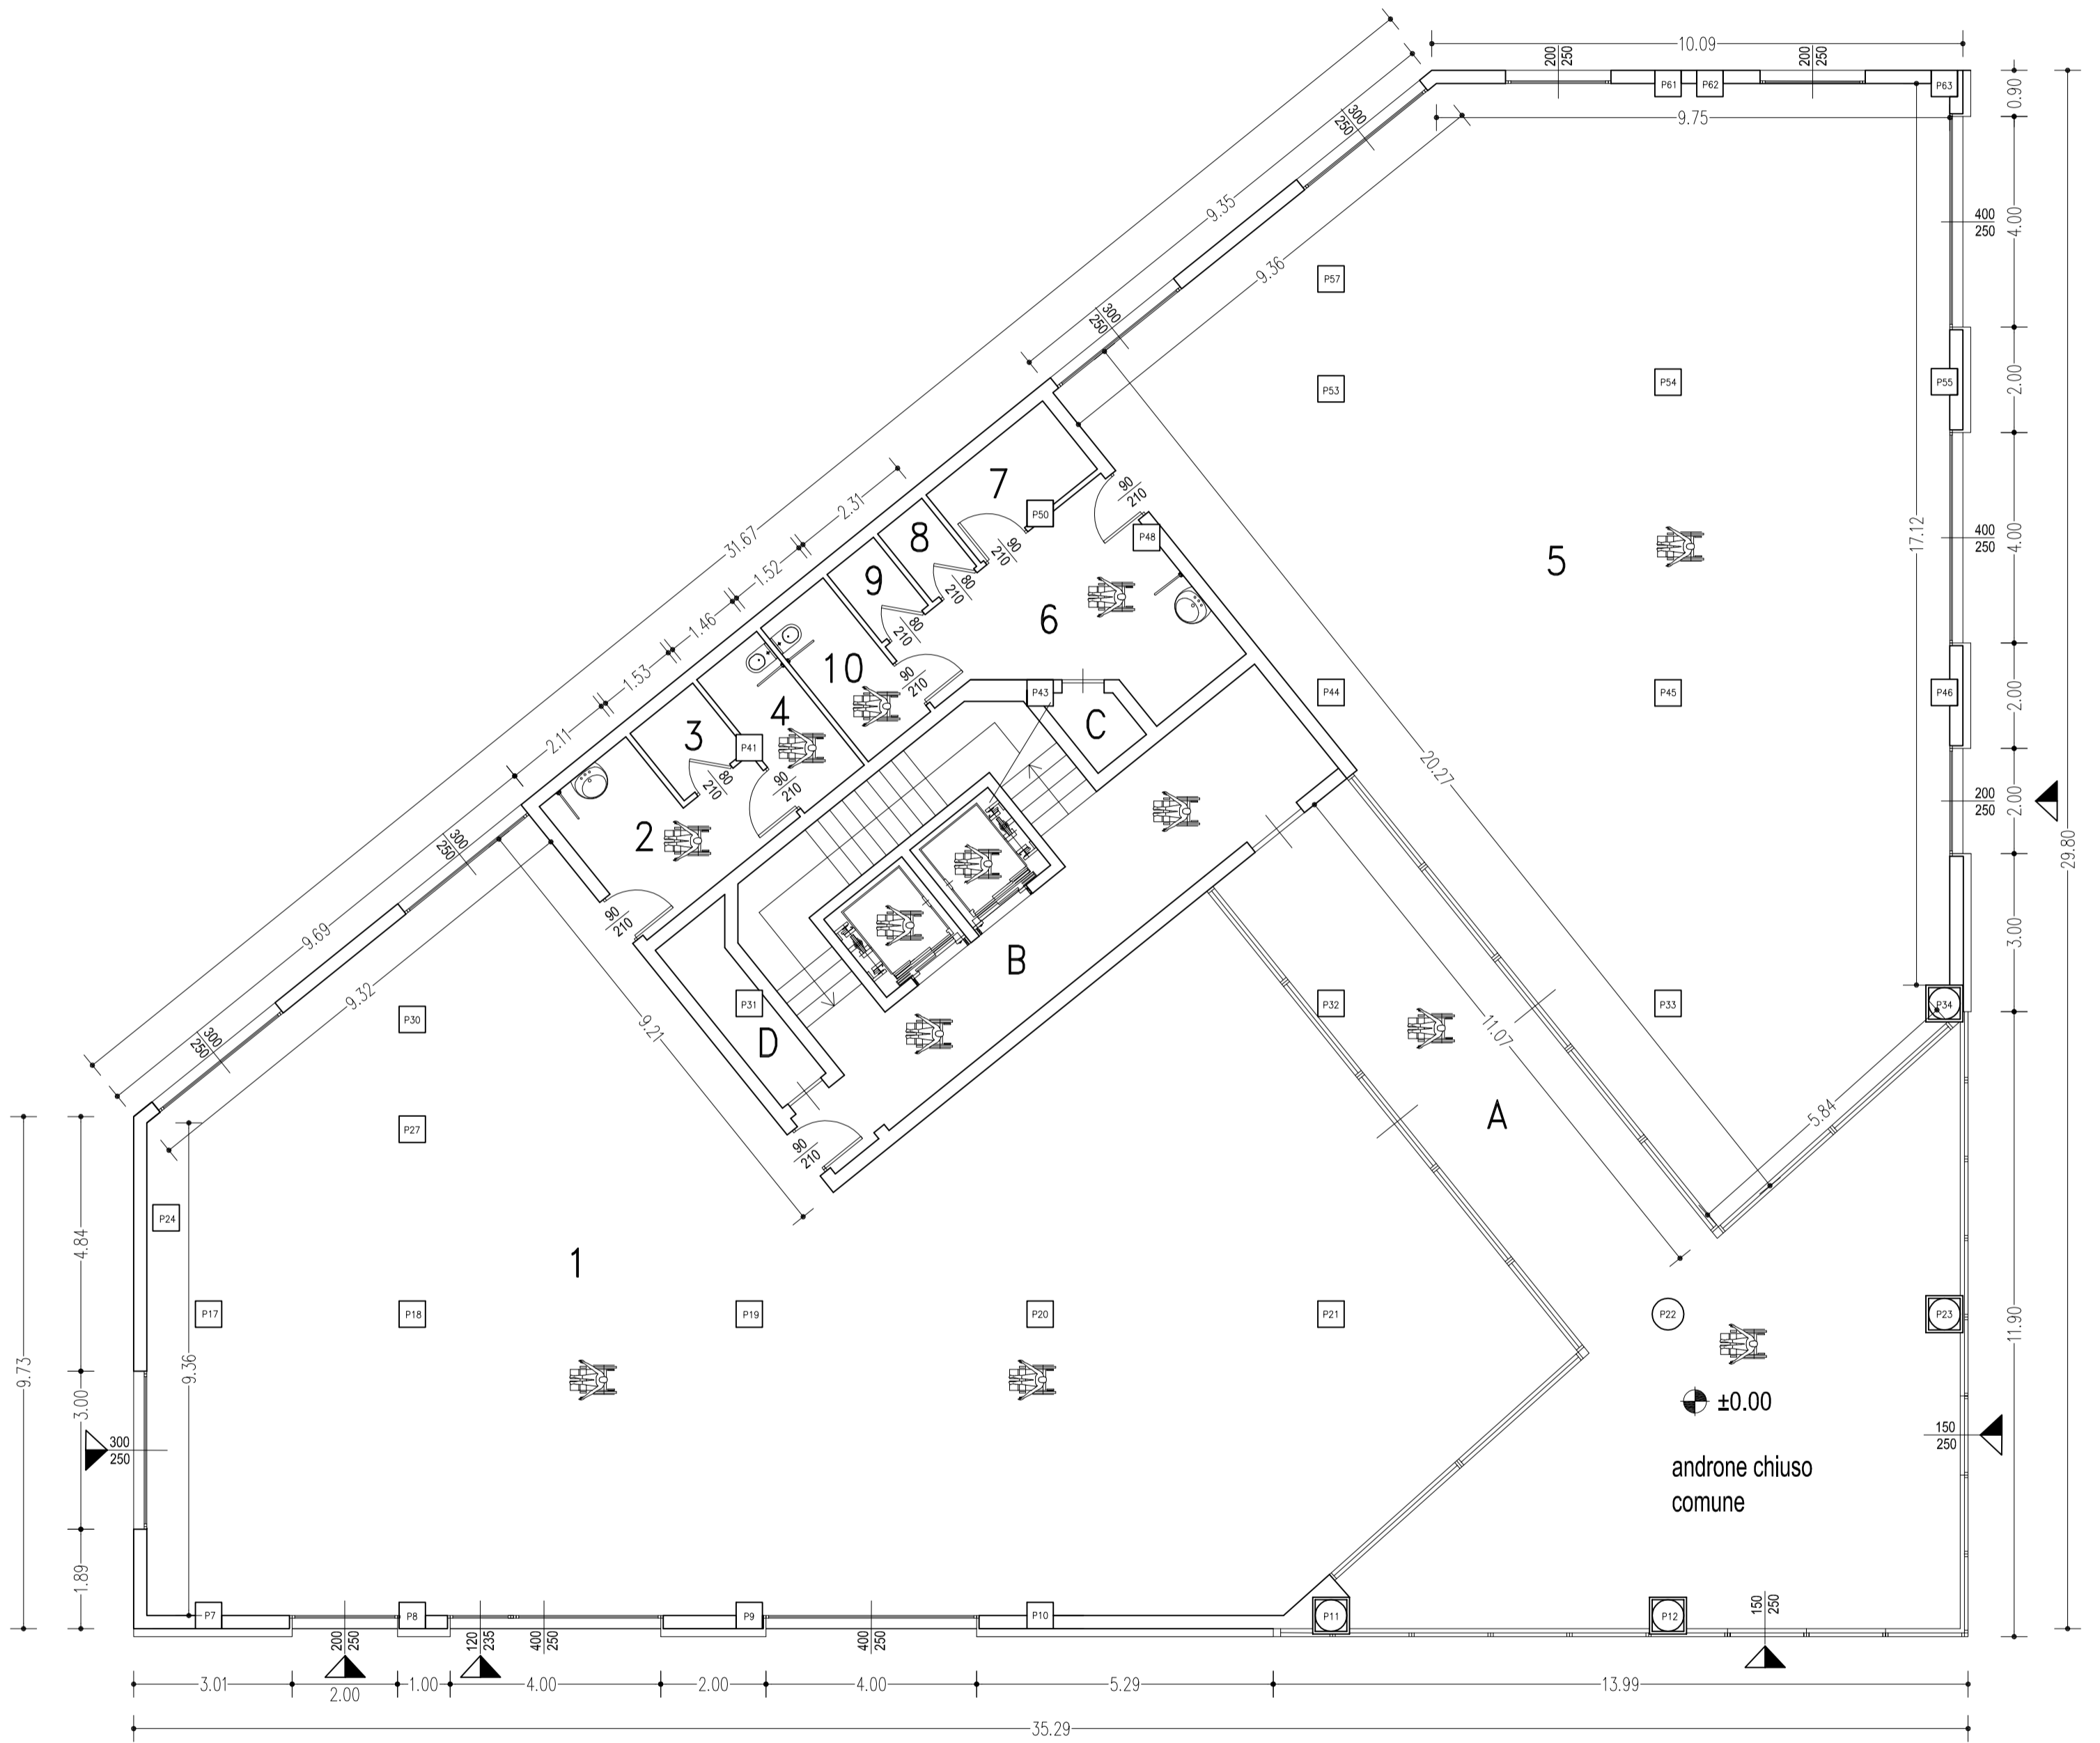

Planimetria piano terra



COMUNE DI CREMA

		COMMITTENTE: GERUNDO CENTER S.r.l.
REVISIONE	DATA	UBICAZIONE: Via Indipendenza angolo via Lago Gerundo
DATI CATASTALI		PROGETTO:
FG.21		RICHIESTA PERMESSO DI COSTRUIRE
MAP. 999		
		Pianta Piano Terra
		Dimostrazione superamento barriere architettoniche
TAVOLA	SCALA	Architetto Carlo Schira
37	1:100	Via XX Settembre, 21 - 26013 CREMA (CR)
	DATA	Mobile - +39 339 1255217 e-mail: c.schiramail@gmail.com
	11/19	