



N°	Destinazioni d'uso
1	Direzionale
2	Direzionale
3	Direzionale
4	Direzionale
5	Direzionale
6	Direzionale
7	Direzionale
8	Direzionale
9	Direzionale
10	Direzionale
11	Direzionale
12	Anti bagno
13	Bagno
14	Bagno
15	Anti bagno
16	Bagno
17	Balcone
18	Direzionale
19	Anti bagno
20	Bagno
21	Ripostiglio
22	Balcone coperto
23	Direzionale
24	Anti bagno
25	Bagno
26	Balcone
A	Ingresso-Vano scala
B	Vano tecnico

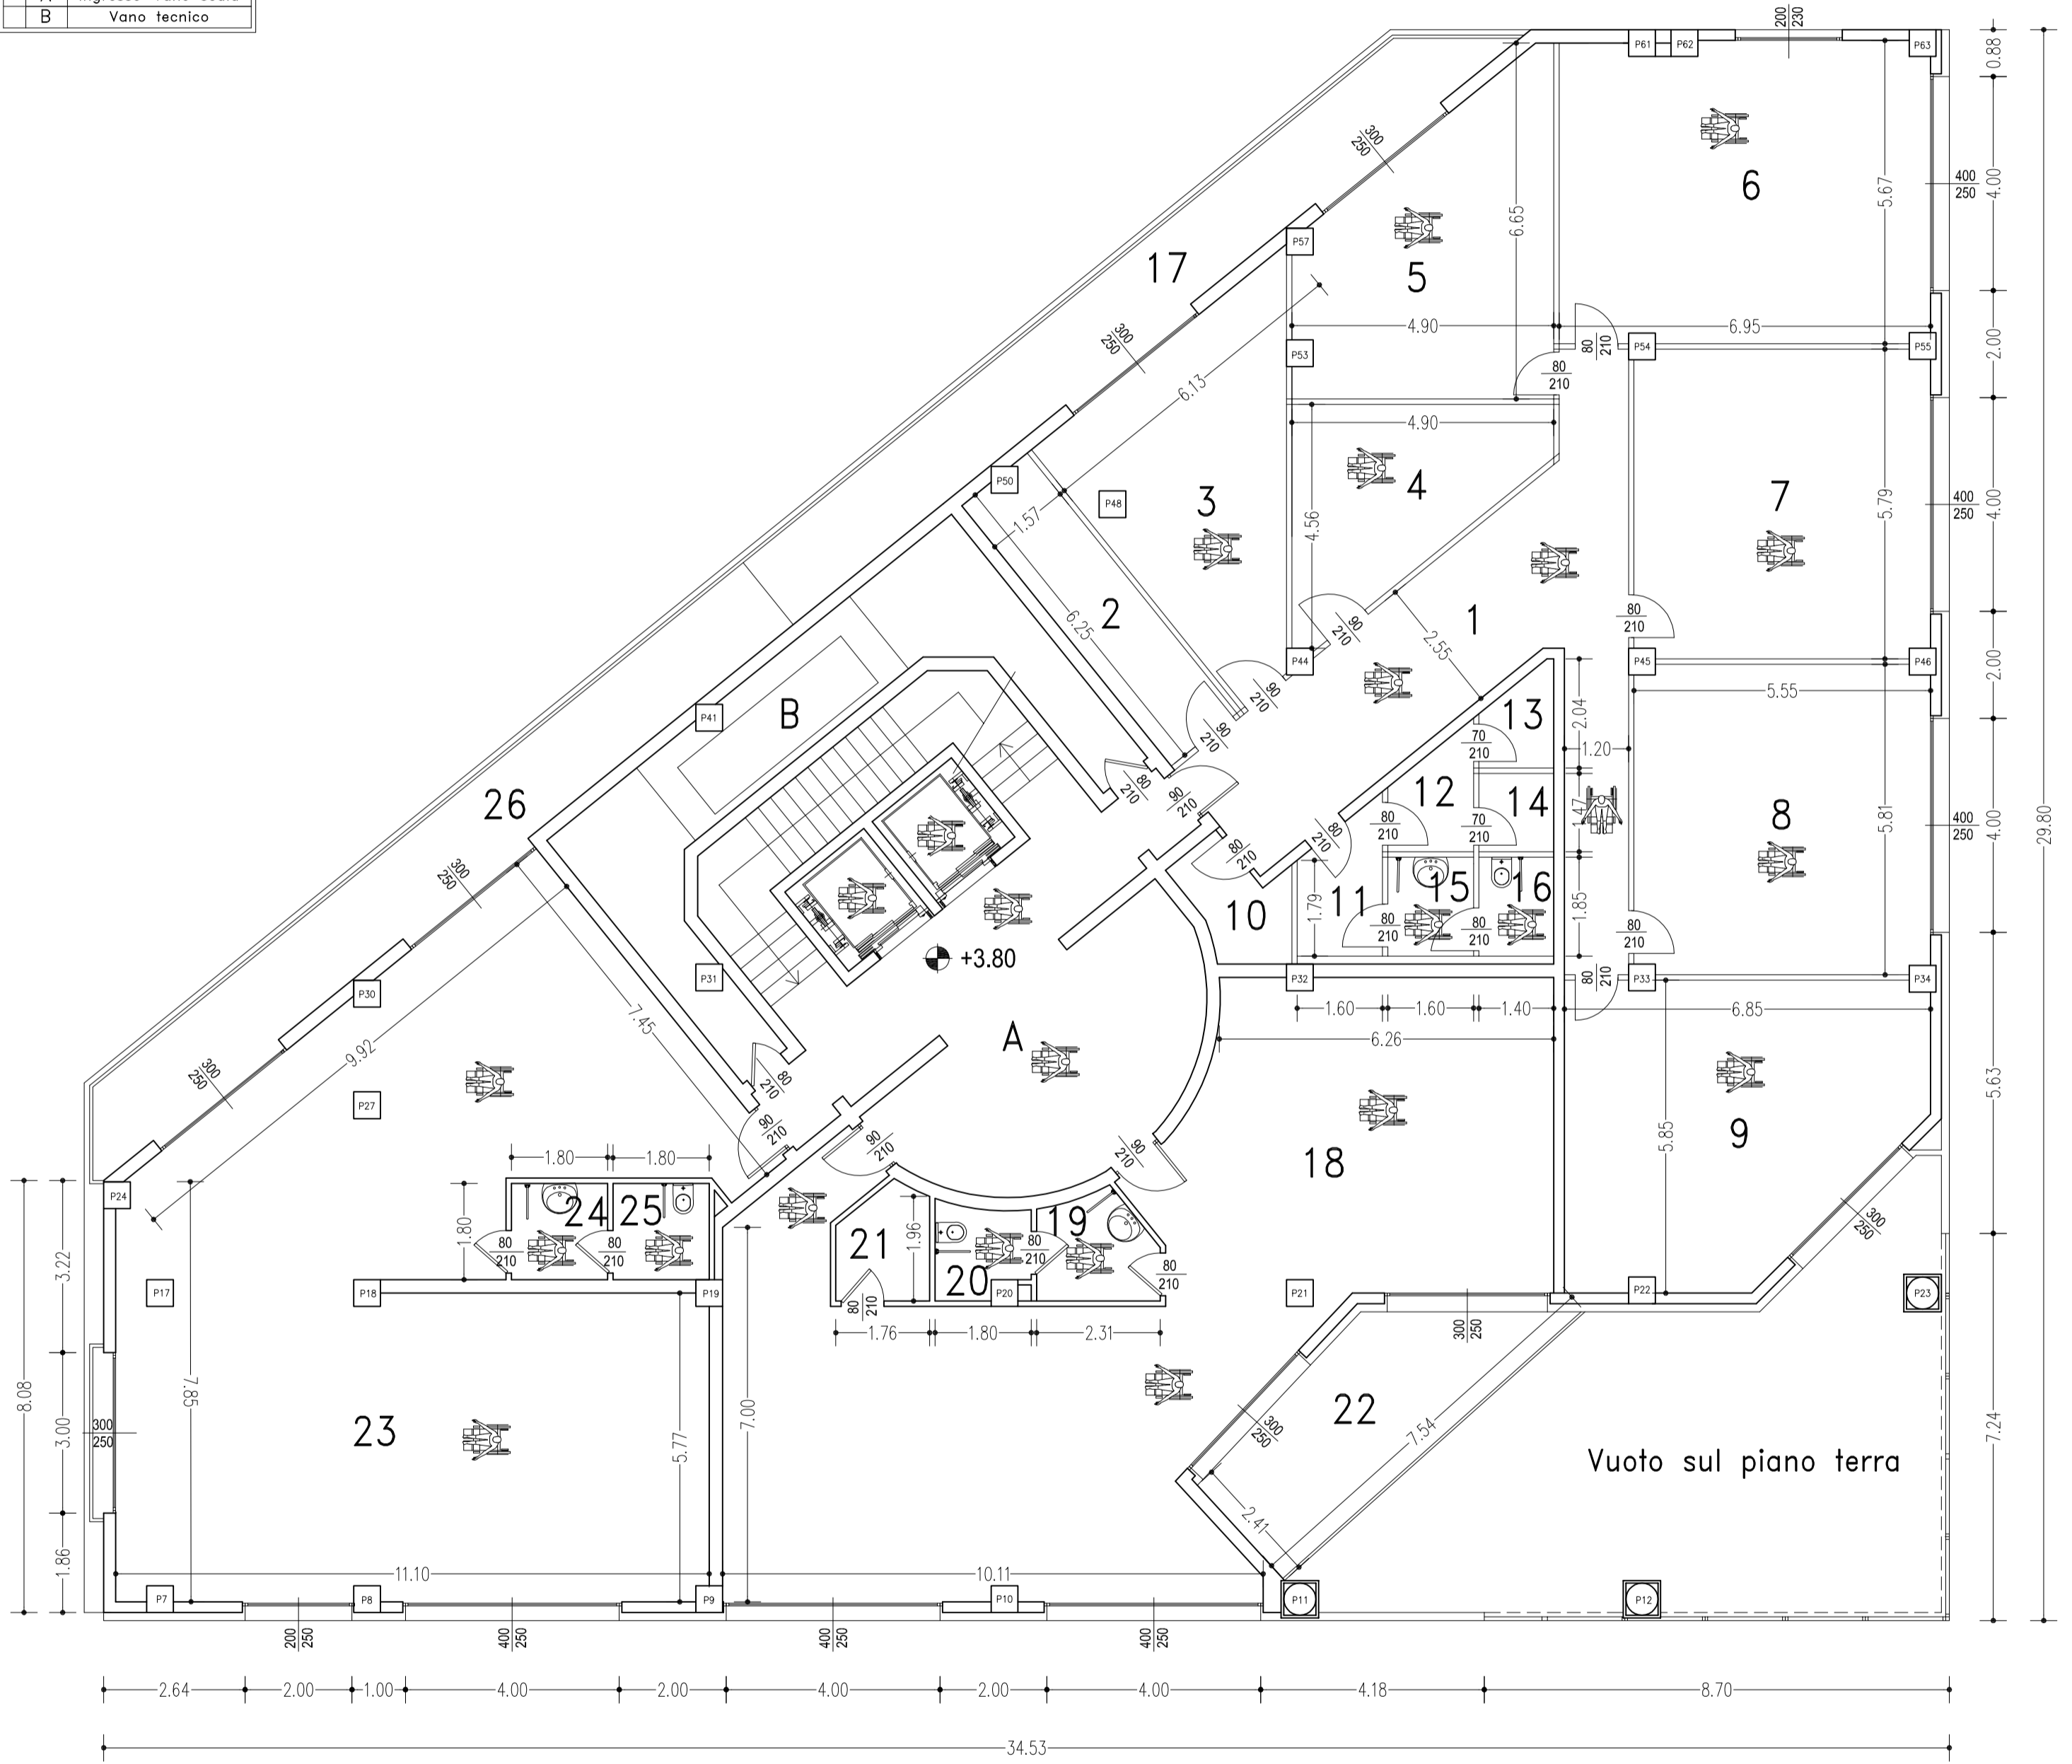

# Planimetria piano primo

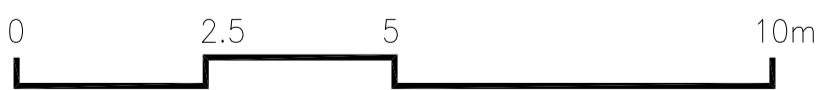

<b>COMUNE DI CREMA</b>	
COMMITTENTE: GERUNDO CENTER S.r.l.	
REVISIONE	DATA
UBICAZIONE: Via Indipendenza angolo via Lago Gerundo	
DATI CATASTALI	
FG.21	PROGETTO:
MAP. 999	RICHIESTA PERMESSO DI COSTRUIRE
<b>Pianta Piano Primo</b>	
<b>Dimostrazione superamento barriere architettoniche</b>	
TAVOLA	SCALA
<b>38</b>	1:100
	DATA
	11/19
Architetto Carlo Schira	
Via XX Settembre, 21 - 26013 CREMA (CR)	
Mobile - +39 339 1255217 e-mail: c.schiramail@gmail.com	