


N' Rif.	Destinazioni d'uso
1	Direzionale
2	Direzionale
3	Direzionale
4	Direzionale
5	Direzionale
6	Direzionale
7	Direzionale
8	Direzionale
9	Direzionale
10	Direzionale
11	Direzionale
12	Direzionale
13	Direzionale
14	Direzionale
15	Direzionale
16	Direzionale
17	Direzionale
18	Direzionale
19	Direzionale
20	Anti bagno
21	Bagno
22	Bagno
23	Anti bagno
24	Bagno
25	Bagno
26	Anti bagno
27	Bagno disabili
28	Direzionale
29	Direzionale
30	Balcone
31	Balcone
A	Ingresso-Vano scala
B	Vano tecnico

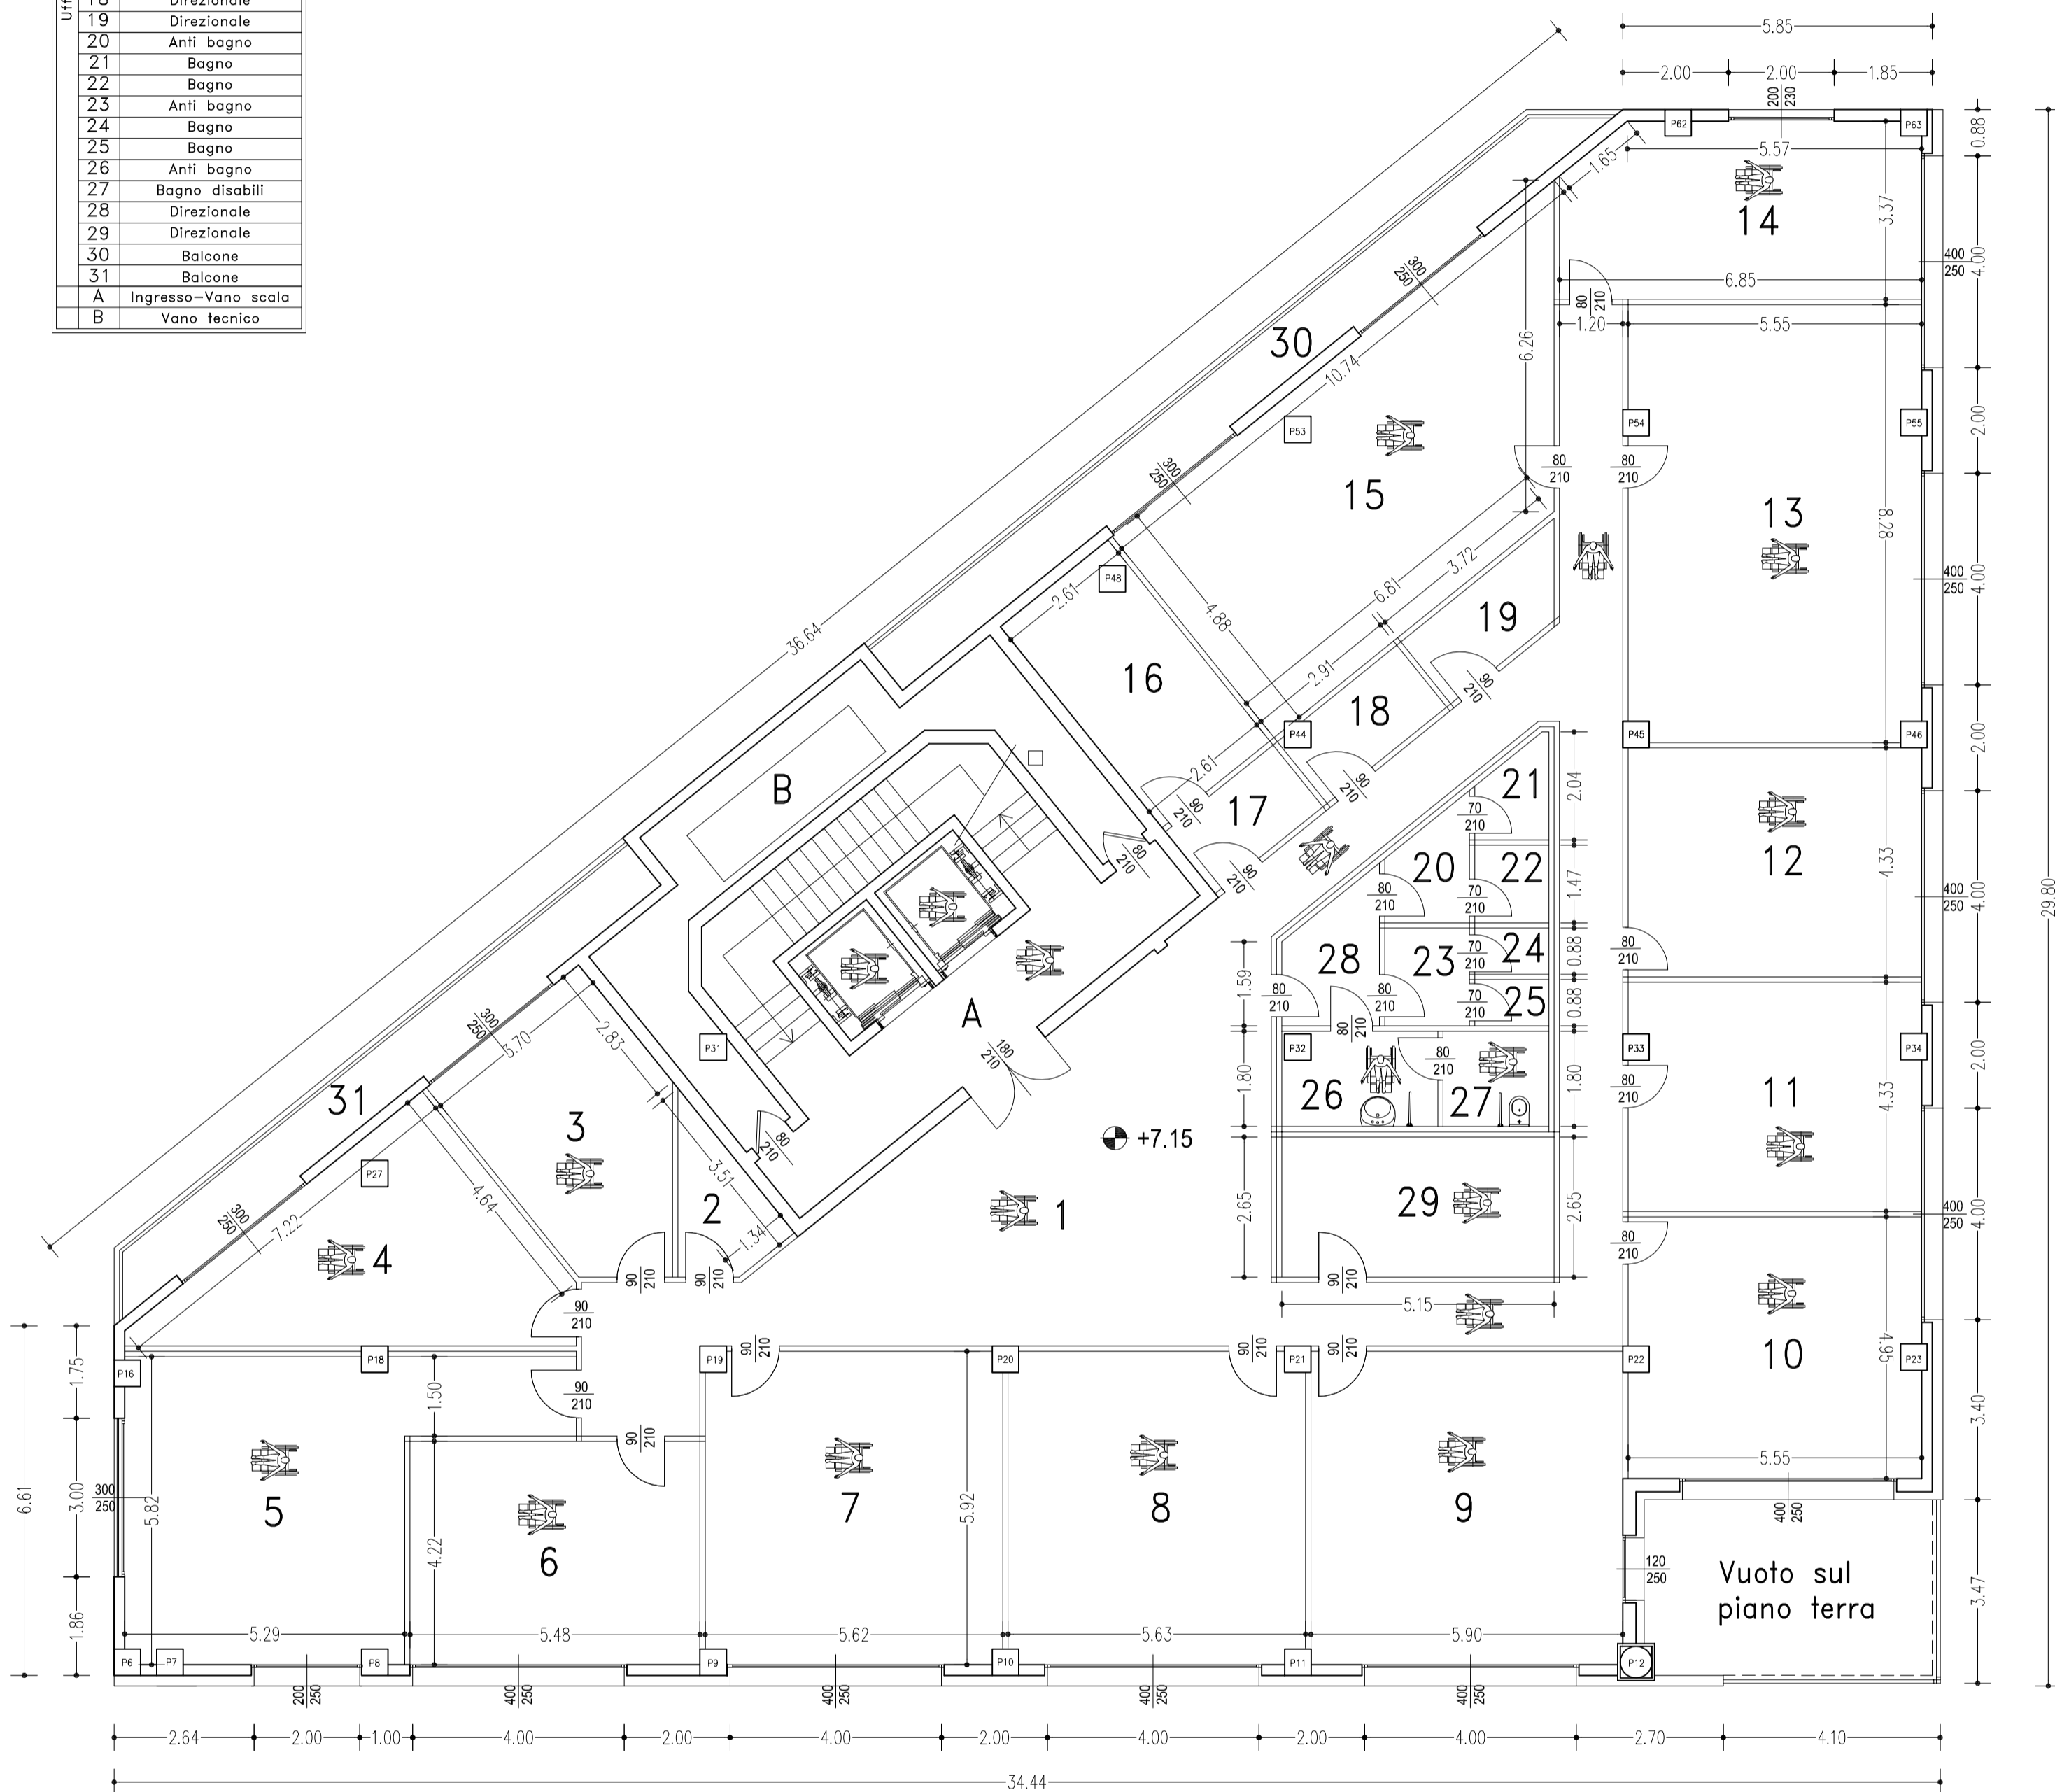

## Planimetria piano secondo



### COMUNE DI CREMA

COMMITTENTE: GERUNDO CENTER S.r.l.	
REVISIONE	DATA
UBICAZIONE: Via Indipendenza angolo via Lago Gerundo	
DATI CATASTALI	
FG.21	PROGETTO:
MAP. 999	RICHIESTA PERMESSO DI COSTRUIRE
Pianta Piano Secondo	
Dimostrazione superamento barriere architettoniche	
TAVOLA	SCALA
39	1:100
	DATA
	11/19
Architetto Carlo Schira	
Via XX Settembre, 21 - 26013 CREMA (CR)	
Mobile - +39 339 1255217 e-mail: c.schiramail@gmail.com	