


N°	Destinazioni d'uso
1	Direzionale
2	Direzionale
3	Direzionale
4	Direzionale
5	Direzionale
6	Direzionale
7	Direzionale
8	Direzionale
9	Direzionale
10	Direzionale
11	Direzionale
12	Direzionale
13	Anti bagno
14	Bagno
15	Bagno
16	Anti bagno
17	Bagno
18	Bagno
19	Anti bagno
20	Bagno disabili
21	Direzionale
22	Direzionale
23	Direzionale
24	Direzionale
25	Direzionale
26	Direzionale
27	Direzionale
28	Direzionale
29	Anti bagno
30	Bagno
31	Bagno
32	Anti bagno
33	Bagno disabile
A	Ingresso-Vano scala
B	Vano tecnico
C	Vano tecnico

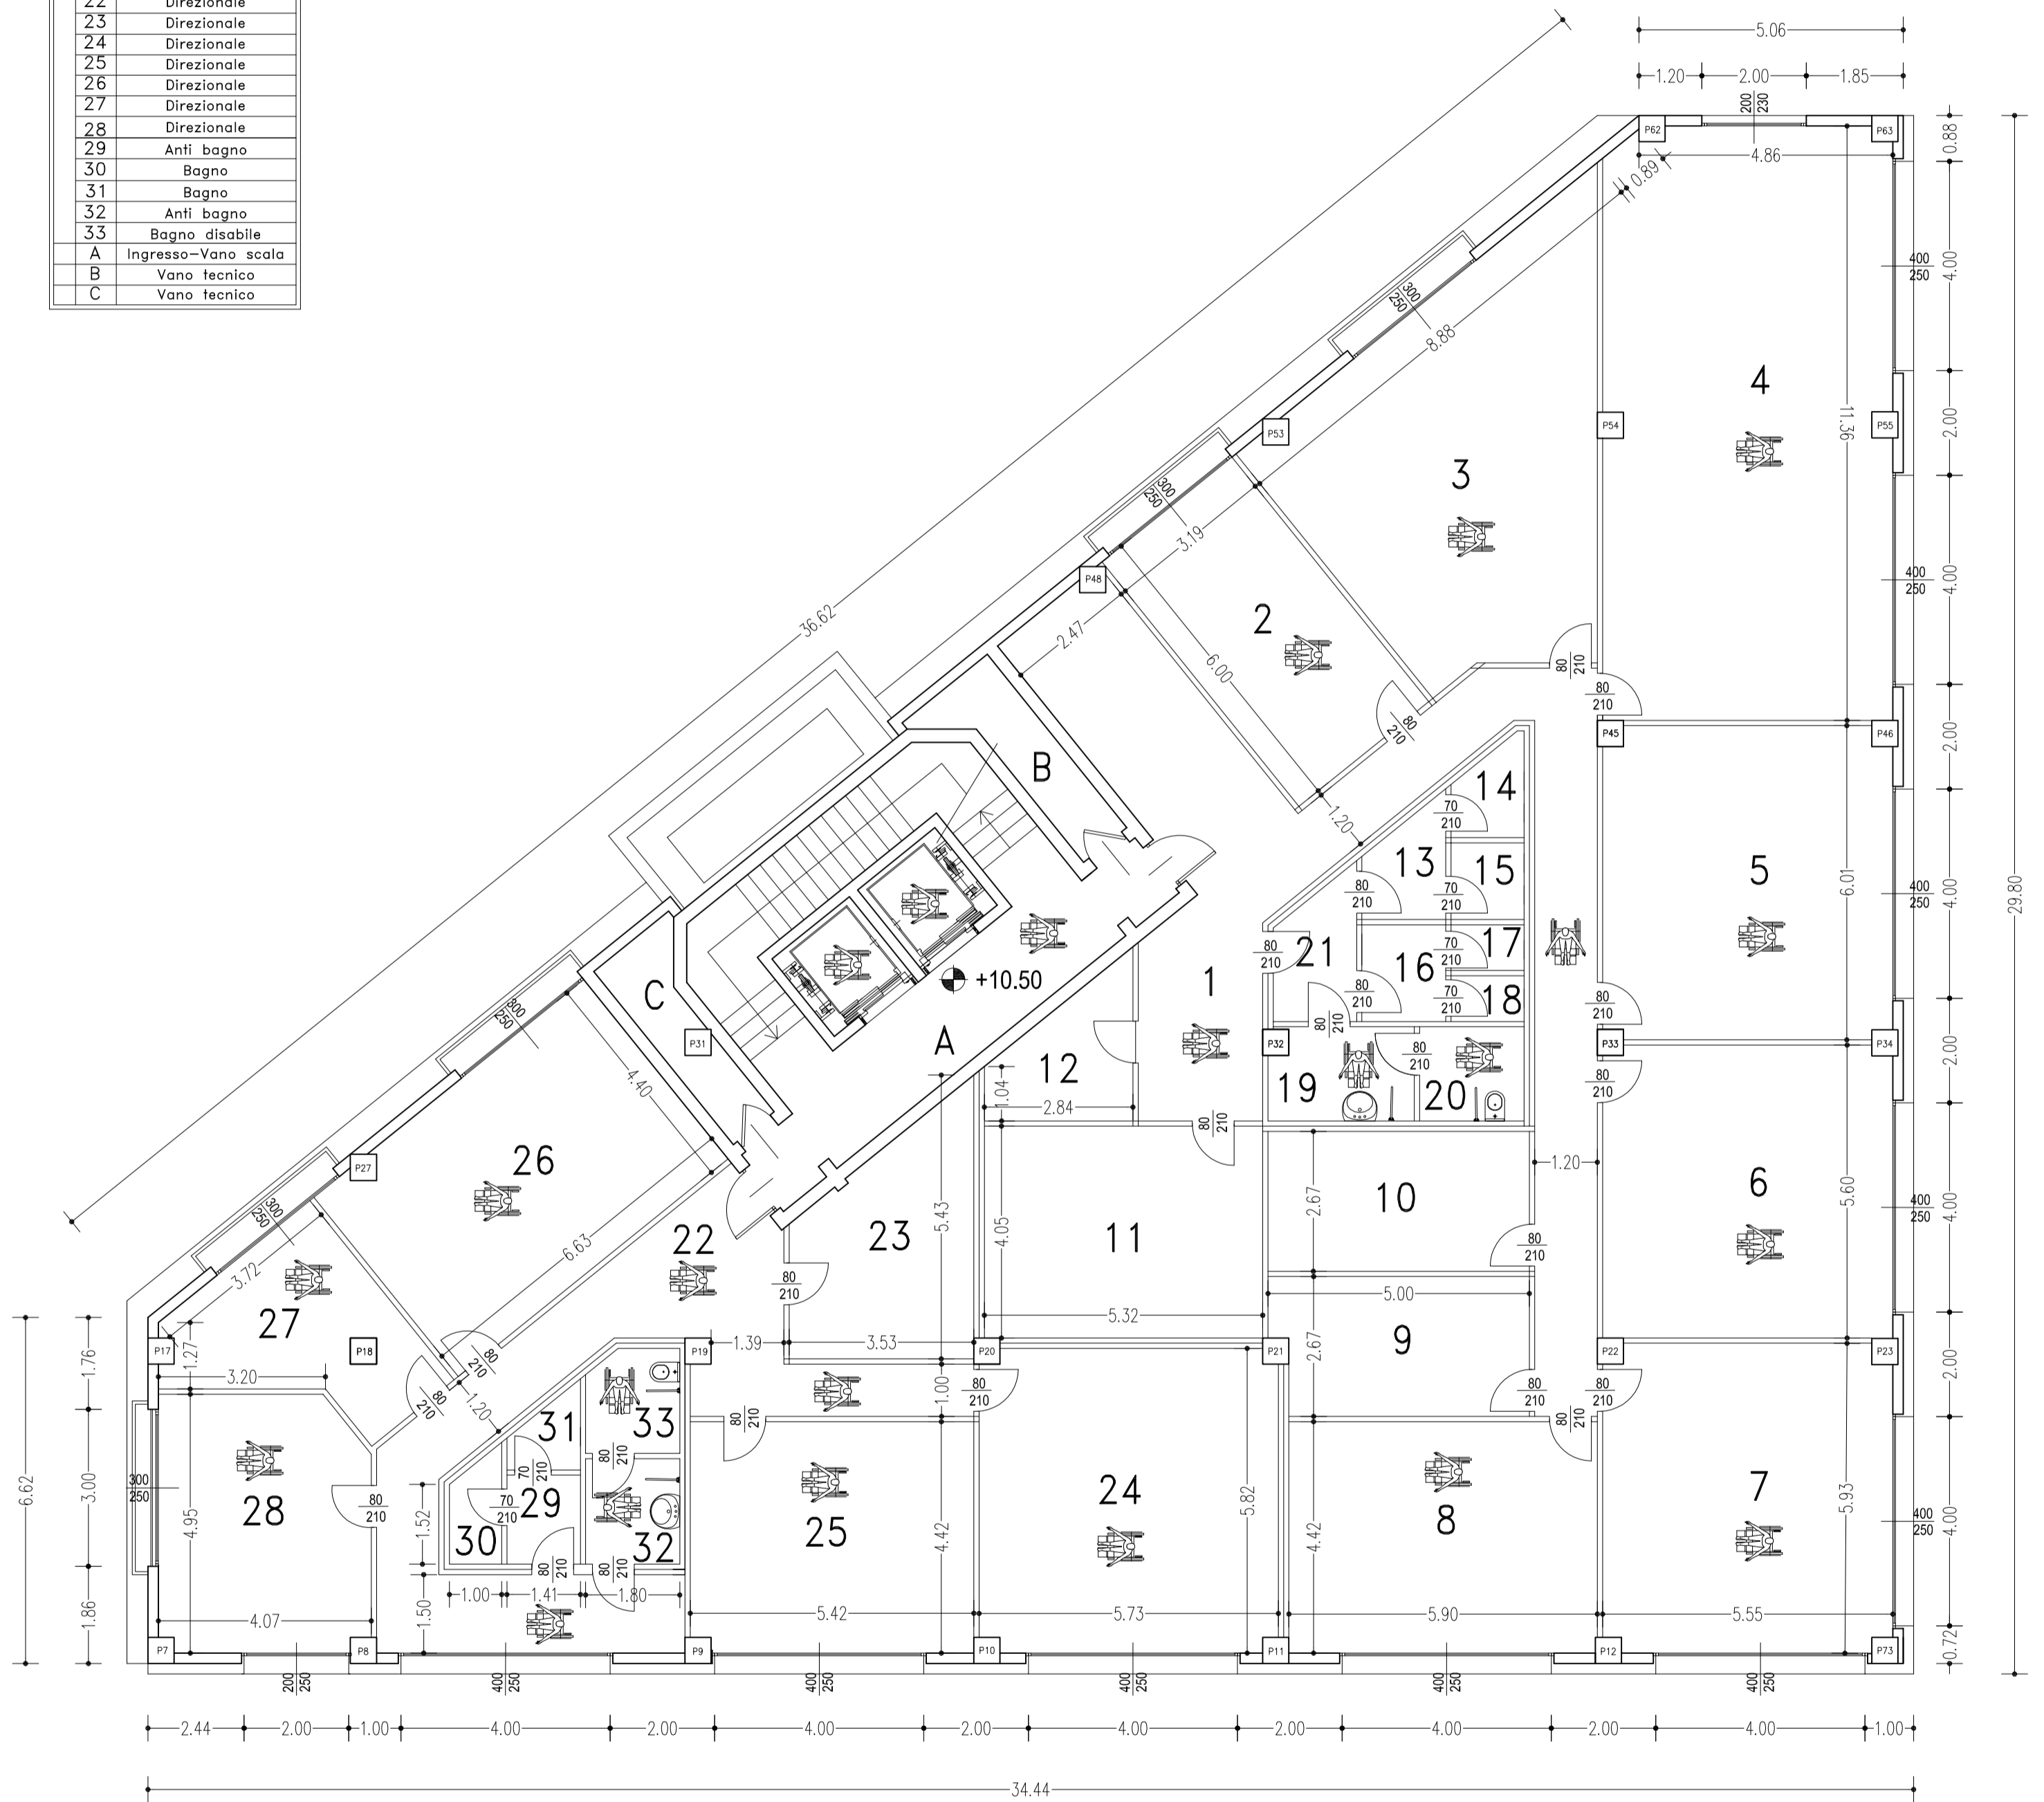

Planimetria piano terzo



COMUNE DI CREMA	
REVISIONE	DATA
COMMITTENTE: GERUNDO CENTER S.r.l.	
UBICAZIONE: Via Indipendenza angolo via Lago Gerundo	
DATI CATASTALI	
PROGETTO:	
FG.21	RICHIESTA PERMESSO DI COSTRUIRE
MAP. 999	
Pianta Piano Terzo	
Dimostrazione superamento barriere architettoniche	
TAVOLA	SCALA
40	1:100
	DATA
	11/19
Architetto Carlo Schira	
Via XX Settembre, 21 - 26013 CREMA (CR)	
Mobile - +39 339 1255217 e-mail: c.schiramail@gmail.com	