


N°	Destinazioni d'uso
1	Direzionale
2	Terrazzo
A	Ingresso-Vano scala
B	Vano tecnico

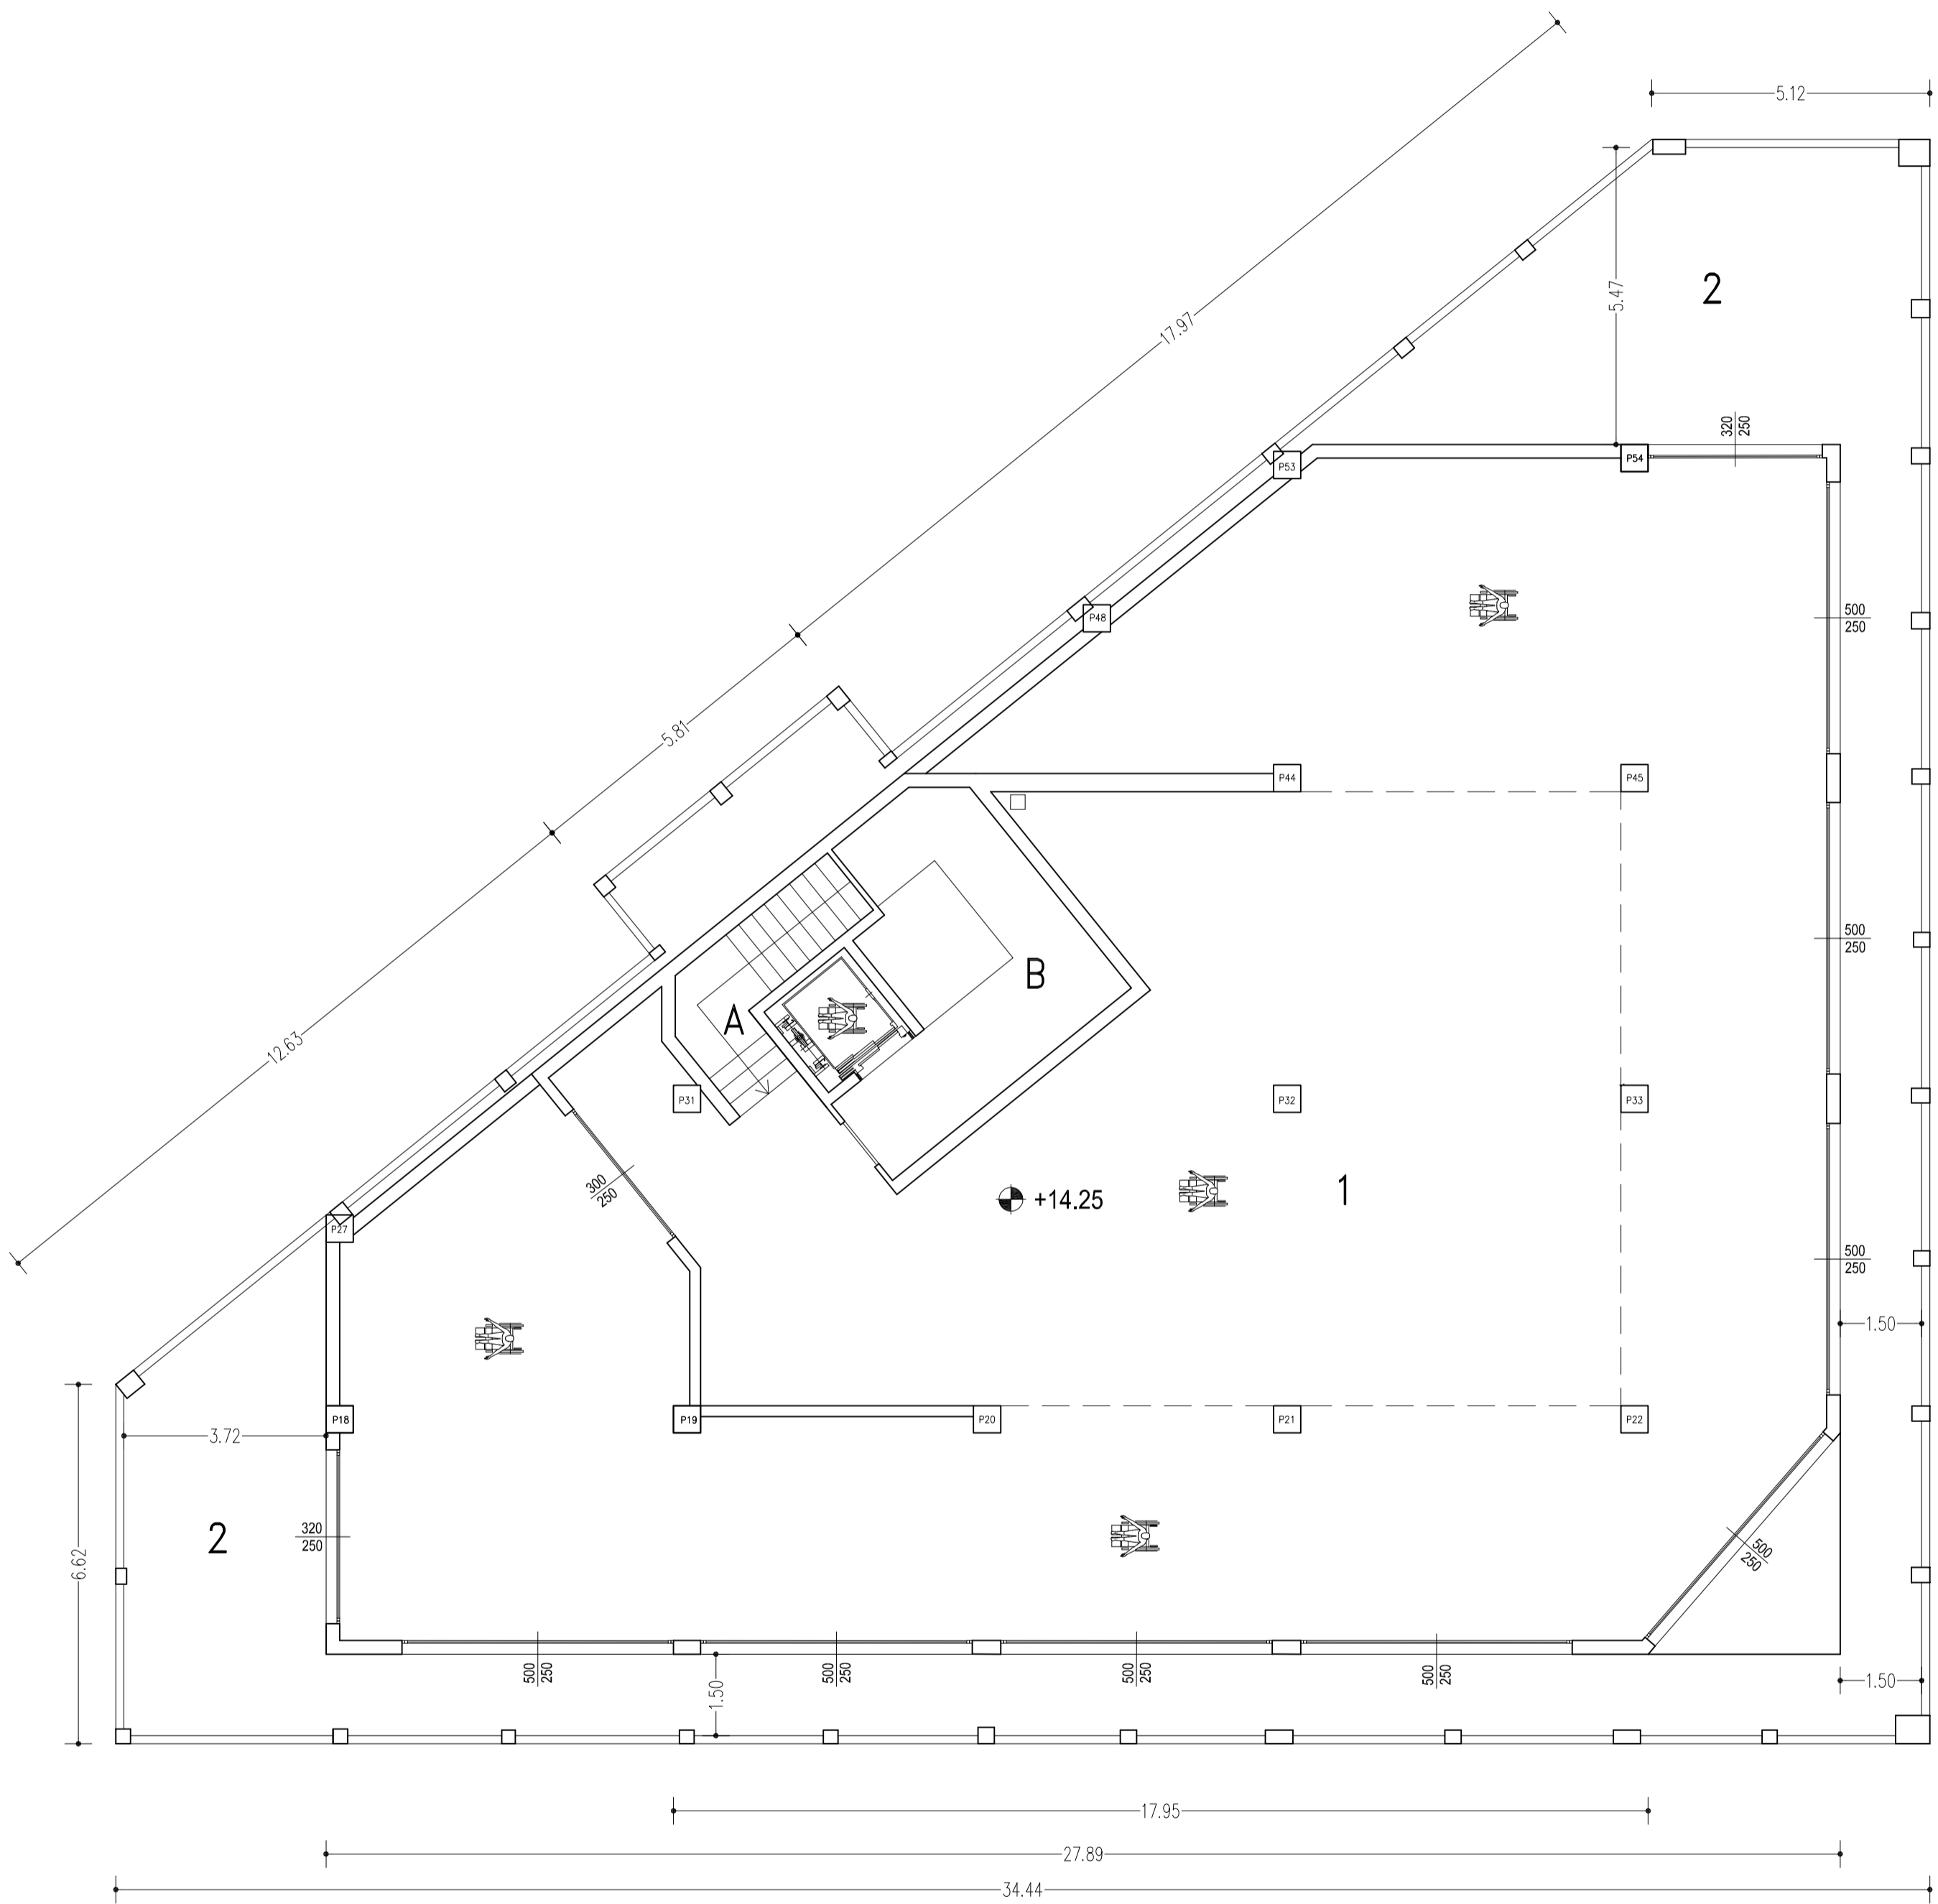

## Planimetria piano quarto



COMUNE DI CREMA	
REVISIONE	DATA
COMMITTENTE: GERUNDO CENTER S.r.l.	
UBICAZIONE: Via Indipendenza angolo via Lago Gerundo	
DATI CATASTALI	
PROGETTO:	
FG.21	RICHIESTA PERMESSO DI COSTRUIRE
MAP. 999	
<b>Pianta Piano Quarto</b>	
<b>Dimostrazione superamento barriere architettoniche</b>	
TAVOLA	SCALA
<b>41</b>	1:100
	DATA
	11/19
Architetto Carlo Schira	
Via XX Settembre, 21 - 26013 CREMA (CR)	
Mobile - +39 339 1255217 e-mail: c.schiramail@gmail.com	