


Tabella destinazioni d'uso e superfici

N° Rif.	Destinazioni d'uso	Mq. Sup Utile	Mq. Sup Accessori	Altezza Utile	Dimensione Aperture			R.A. %	R.I. %
					Larg.Ml.	Alt.Ml.	Alt.utile		
Ufficio 4 13	Ufficio	82.12		2.70	3.00	2.50	1.60	1/5	
					3.00	2.50	1.60		
					3.00	2.50	1.60		
					2.00	1.50	1.50		
13A	Balcone		24.33						
14	Anti bagno	2.44		2.70	-	-	-	Areaz. Forzata	
15	Bagno	1.48		2.70	-	-	-	Areaz. Forzata	
Ufficio 5 16	Ufficio	71.49		2.70	4.00	1.50	1.50	1/6	
					4.00	1.50	1.50		
Ufficio 5 17	Anti bagno	3.43		2.70	-	-	-	Areaz. Forzata	
					-	-	-		
Ufficio 5 18	Bagno	1.89		2.70	-	-	-	Areaz. Forzata	
					-	-	-		
Ufficio 6 19	Ufficio	97.95		2.70	3.00	1.50	1.50	1/7	
					3.00	1.50	1.50		
					3.00	1.50	1.50		
Ufficio 6 20	Anti bagno	3.04		2.70	-	-	-	Areaz. Forzata	
					-	-	-		
Ufficio 6 21	Bagno	1.82		2.70	-	-	-	Areaz. Forzata	
					-	-	-		
Ufficio 7 22	Ufficio	95.41		2.70	4.00	1.50	1.50	1/8	
					4.00	1.50	1.50		
Ufficio 7 23	Anti bagno	3.10		2.70	-	-	-	Areaz. Forzata	
					-	-	-		
Ufficio 7 24	Bagno	1.98		2.70	-	-	-	Areaz. Forzata	
					-	-	-		
Ufficio 8 25	Ufficio	126.50		2.70	4.00	1.50	1.50	1/7	
					2.00	1.50	1.50		
					3.00	2.50	1.60		
					3.00	2.50	1.60		
25A	Balcone		24.65						
Ufficio 8 26	Anti bagno	3.33		2.70	-	-	-	Areaz. Forzata	
					-	-	-		
Ufficio 8 27	Bagno	1.98		2.70	-	-	-	Areaz. Forzata	
					-	-	-		
D	Vano scala	62.72			-	-	-	Areaz. Forzata	
E	Vano tecnico		26.29		-	-	-		
TOT.		560.68	75.27						

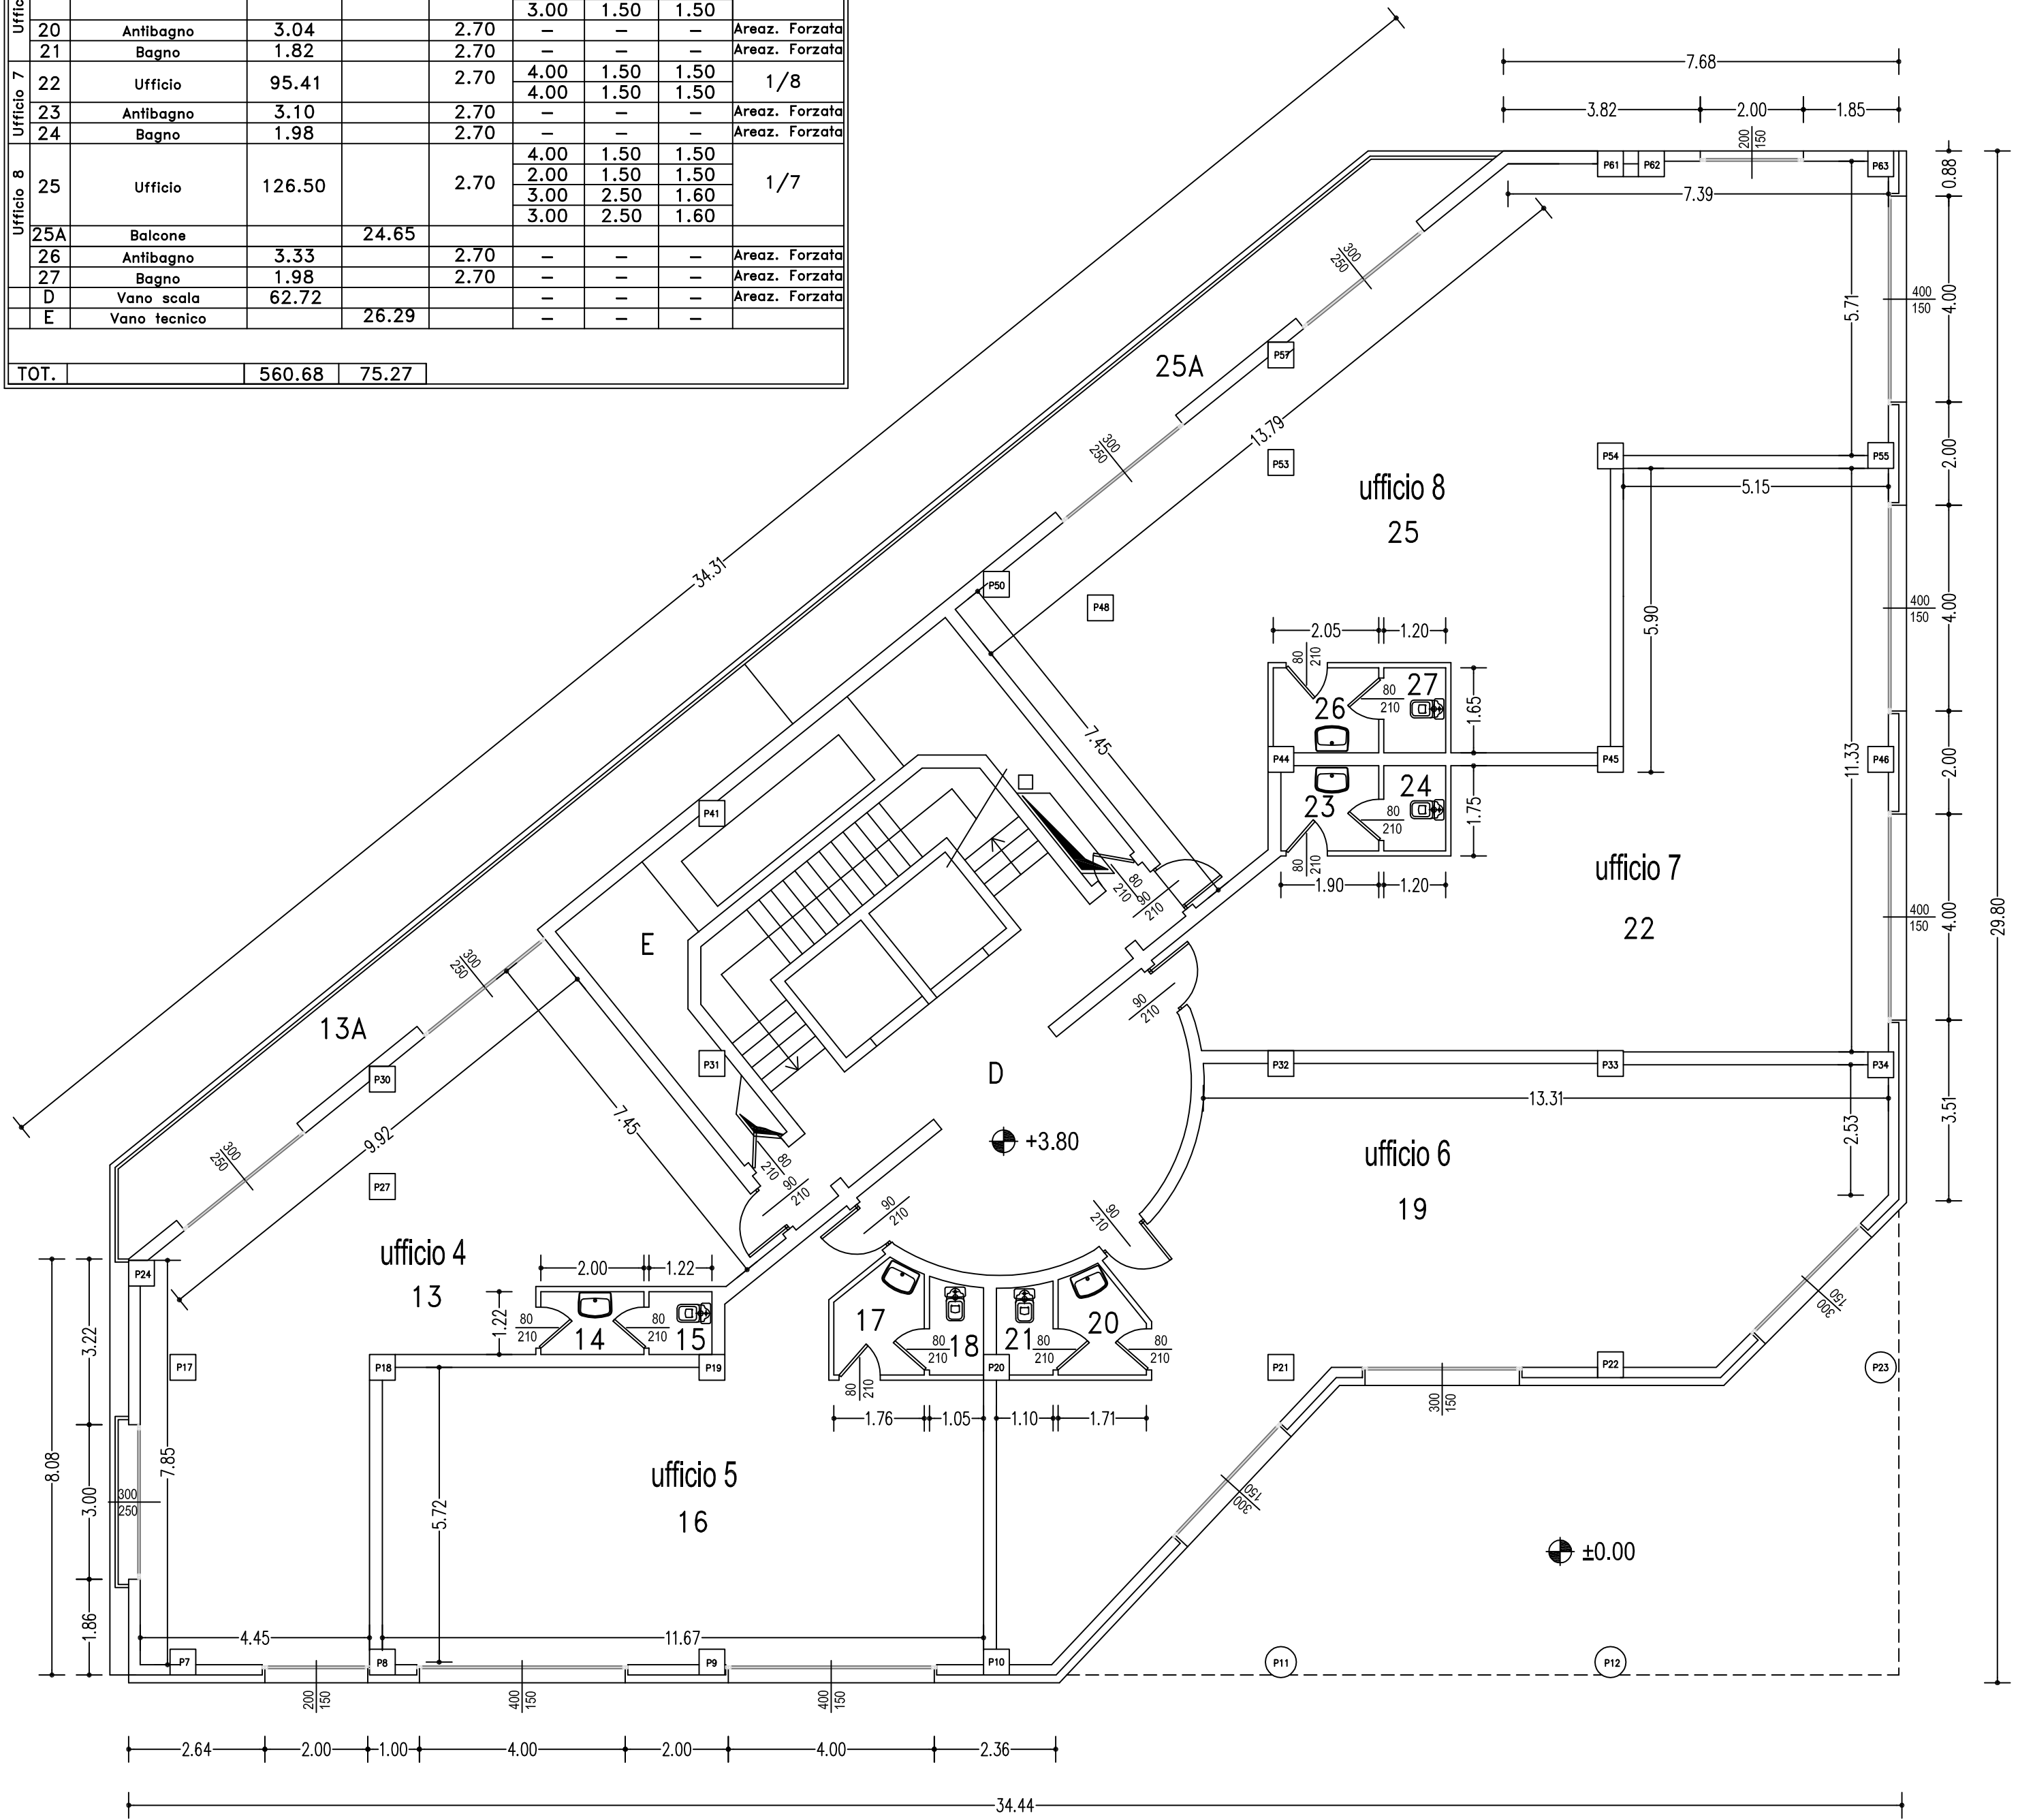

Planimetria piano primo