


Tabella destinazioni d'uso e superfici

N° Rif.	Destinazioni d'uso	Mq. Sup Utile	Mq. Sup Accessori	Altezza Utile	Dimensione Aperture			R.A. %	R.I. %
					Larg.Ml.	Alt.Ml.	Alt.utile		
Ufficio 9	Ufficio	70.60		2.70	3.00	2.50	1.60	1/3	
					3.00	2.50	1.60		
					3.00	2.50	1.60		
					2.00	1.50	1.50		
28A	Balcone		12.49						
29	Anti bagno	2.44		2.70	-	-	-	Areaz. Forzata	
30	Bagno	1.48		2.70	-	-	-	Areaz. Forzata	
Ufficio 10	Ufficio	71.49		2.70	4.00	1.50	1.50	1/6	
					4.00	1.50	1.50		
31	Ufficio	71.49		2.70	4.00	1.50	1.50	1/6	
32	Antibagno	3.43		2.70	-	-	-	Areaz. Forzata	
33	Bagno	1.89		2.70	-	-	-	Areaz. Forzata	
Ufficio 11	Ufficio	156.03		2.70	4.00	1.50	1.50	1/7	
					3.00	1.50	1.50		
					2.95	1.50	1.50		
					4.00	1.50	1.50		
34	Ufficio	156.03		2.70	4.00	1.50	1.50	1/7	
35	Antibagno	3.04		2.70	-	-	-	Areaz. Forzata	
36	Bagno	1.82		2.70	-	-	-	Areaz. Forzata	
Ufficio 12	Ufficio	95.41		2.70	4.00	1.50	1.50	1/8	
					4.00	1.50	1.50		
37	Ufficio	95.41		2.70	4.00	1.50	1.50	1/8	
38	Antibagno	3.10		2.70	-	-	-	Areaz. Forzata	
39	Bagno	1.98		2.70	-	-	-	Areaz. Forzata	
Ufficio 13	Ufficio	110.82		2.70	4.00	1.50	1.50	1/6	
					2.00	1.50	1.50		
					3.00	2.50	1.60		
40	Ufficio	110.82		2.70	4.00	1.50	1.50	1/6	
40A	Balcone		16.40						
41	Antibagno	3.33		2.70	-	-	-	Areaz. Forzata	
42	Bagno	1.98		2.70	-	-	-	Areaz. Forzata	
F	Vano scala	62.72							
G	Vano tecnico		21.96						
TOT.		591.53	50.85						

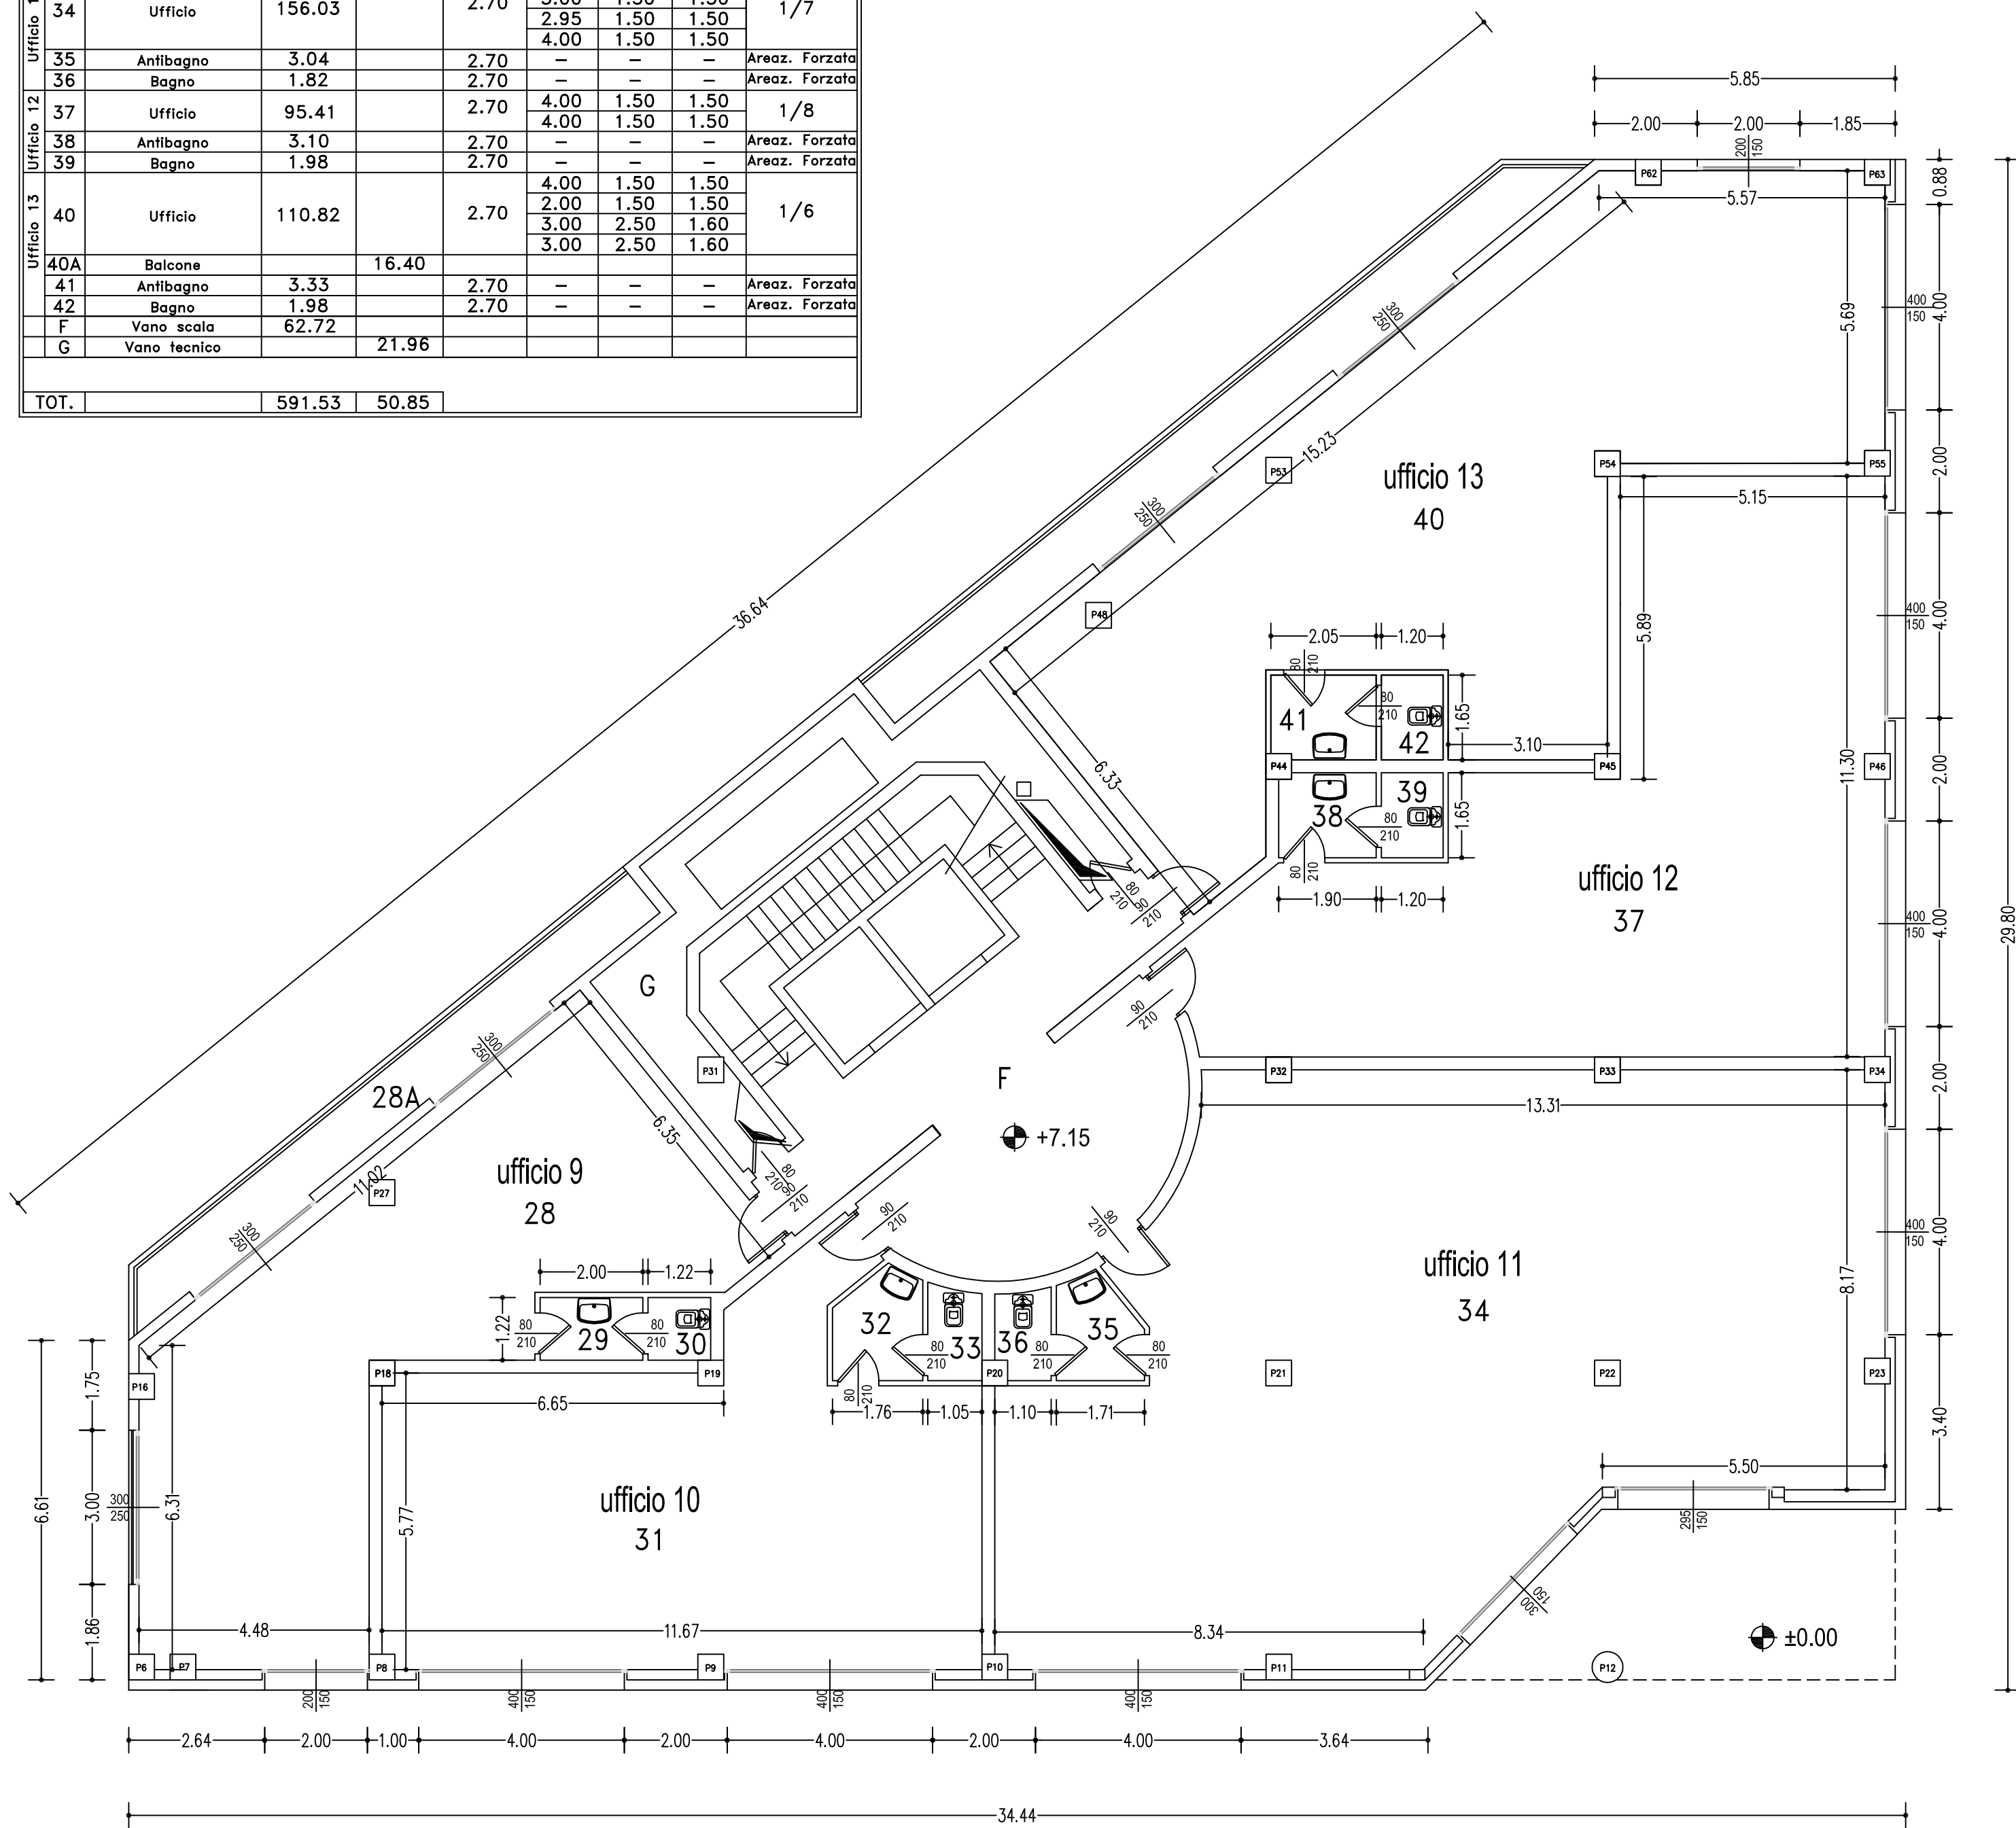

Planimetria piano secondo