


Tabella destinazioni d'uso e superfici

N° Rif.	Destinazioni d'uso	Mq. Sup Utile	Mq. Sup Accessori	Altezza Utile	Dimensione Aperture			R.A. %	R.I. %
					Larg.Ml.	Alt.Ml.	Alt.utile		
Ufficio 1	Ufficio	195.82		3.15	3.00	2.50	1.60	1/5	
					3.00	2.50	1.60		
					3.00	2.50	1.60		
					2.00	2.35	1.45		
					4.00	2.35	1.45		
2	Anti bagno	9.33		3.15	-	-	-	Areaz. Forzata	
3	Bagno	2.46		3.15	-	-	-	Areaz. Forzata	
4	Bagno	4.65		3.15	-	-	-	Areaz. Forzata	
Ufficio 2	Ufficio	99.69		3.15	2.00	2.50	1.60	1/8	
					4.00	2.35	1.45		
					2.00	2.35	1.45		
					-	-	-		
6	Antibagno	7.83		3.15	-	-	-	Areaz. Forzata	
7	Bagno	1.87		3.15	-	-	-	Areaz. Forzata	
8	Bagno	4.95		3.15	-	-	-	Areaz. Forzata	
Ufficio 3	Ufficio	165.05		3.15	4.00	2.35	1.45	1/7	
					4.00	2.35	1.45		
					2.00	1.50	1.50		
					3.00	2.50	1.60		
					3.00	2.50	1.60		
10	Antibagno	4.90		3.15	-	-	-	Areaz. Forzata	
11	Bagno	3.85		3.15	-	-	-	Areaz. Forzata	
12	Bagno	1.79		3.15	-	-	-	Areaz. Forzata	
A	Ingresso-Vano scala	97.92		-	-	-	-	-	
B	Vano tecnico		4.08	-	-	-	-	-	
C	Vano tecnico		3.07	-	-	-	-	-	
TOT.		600.11	7.15						

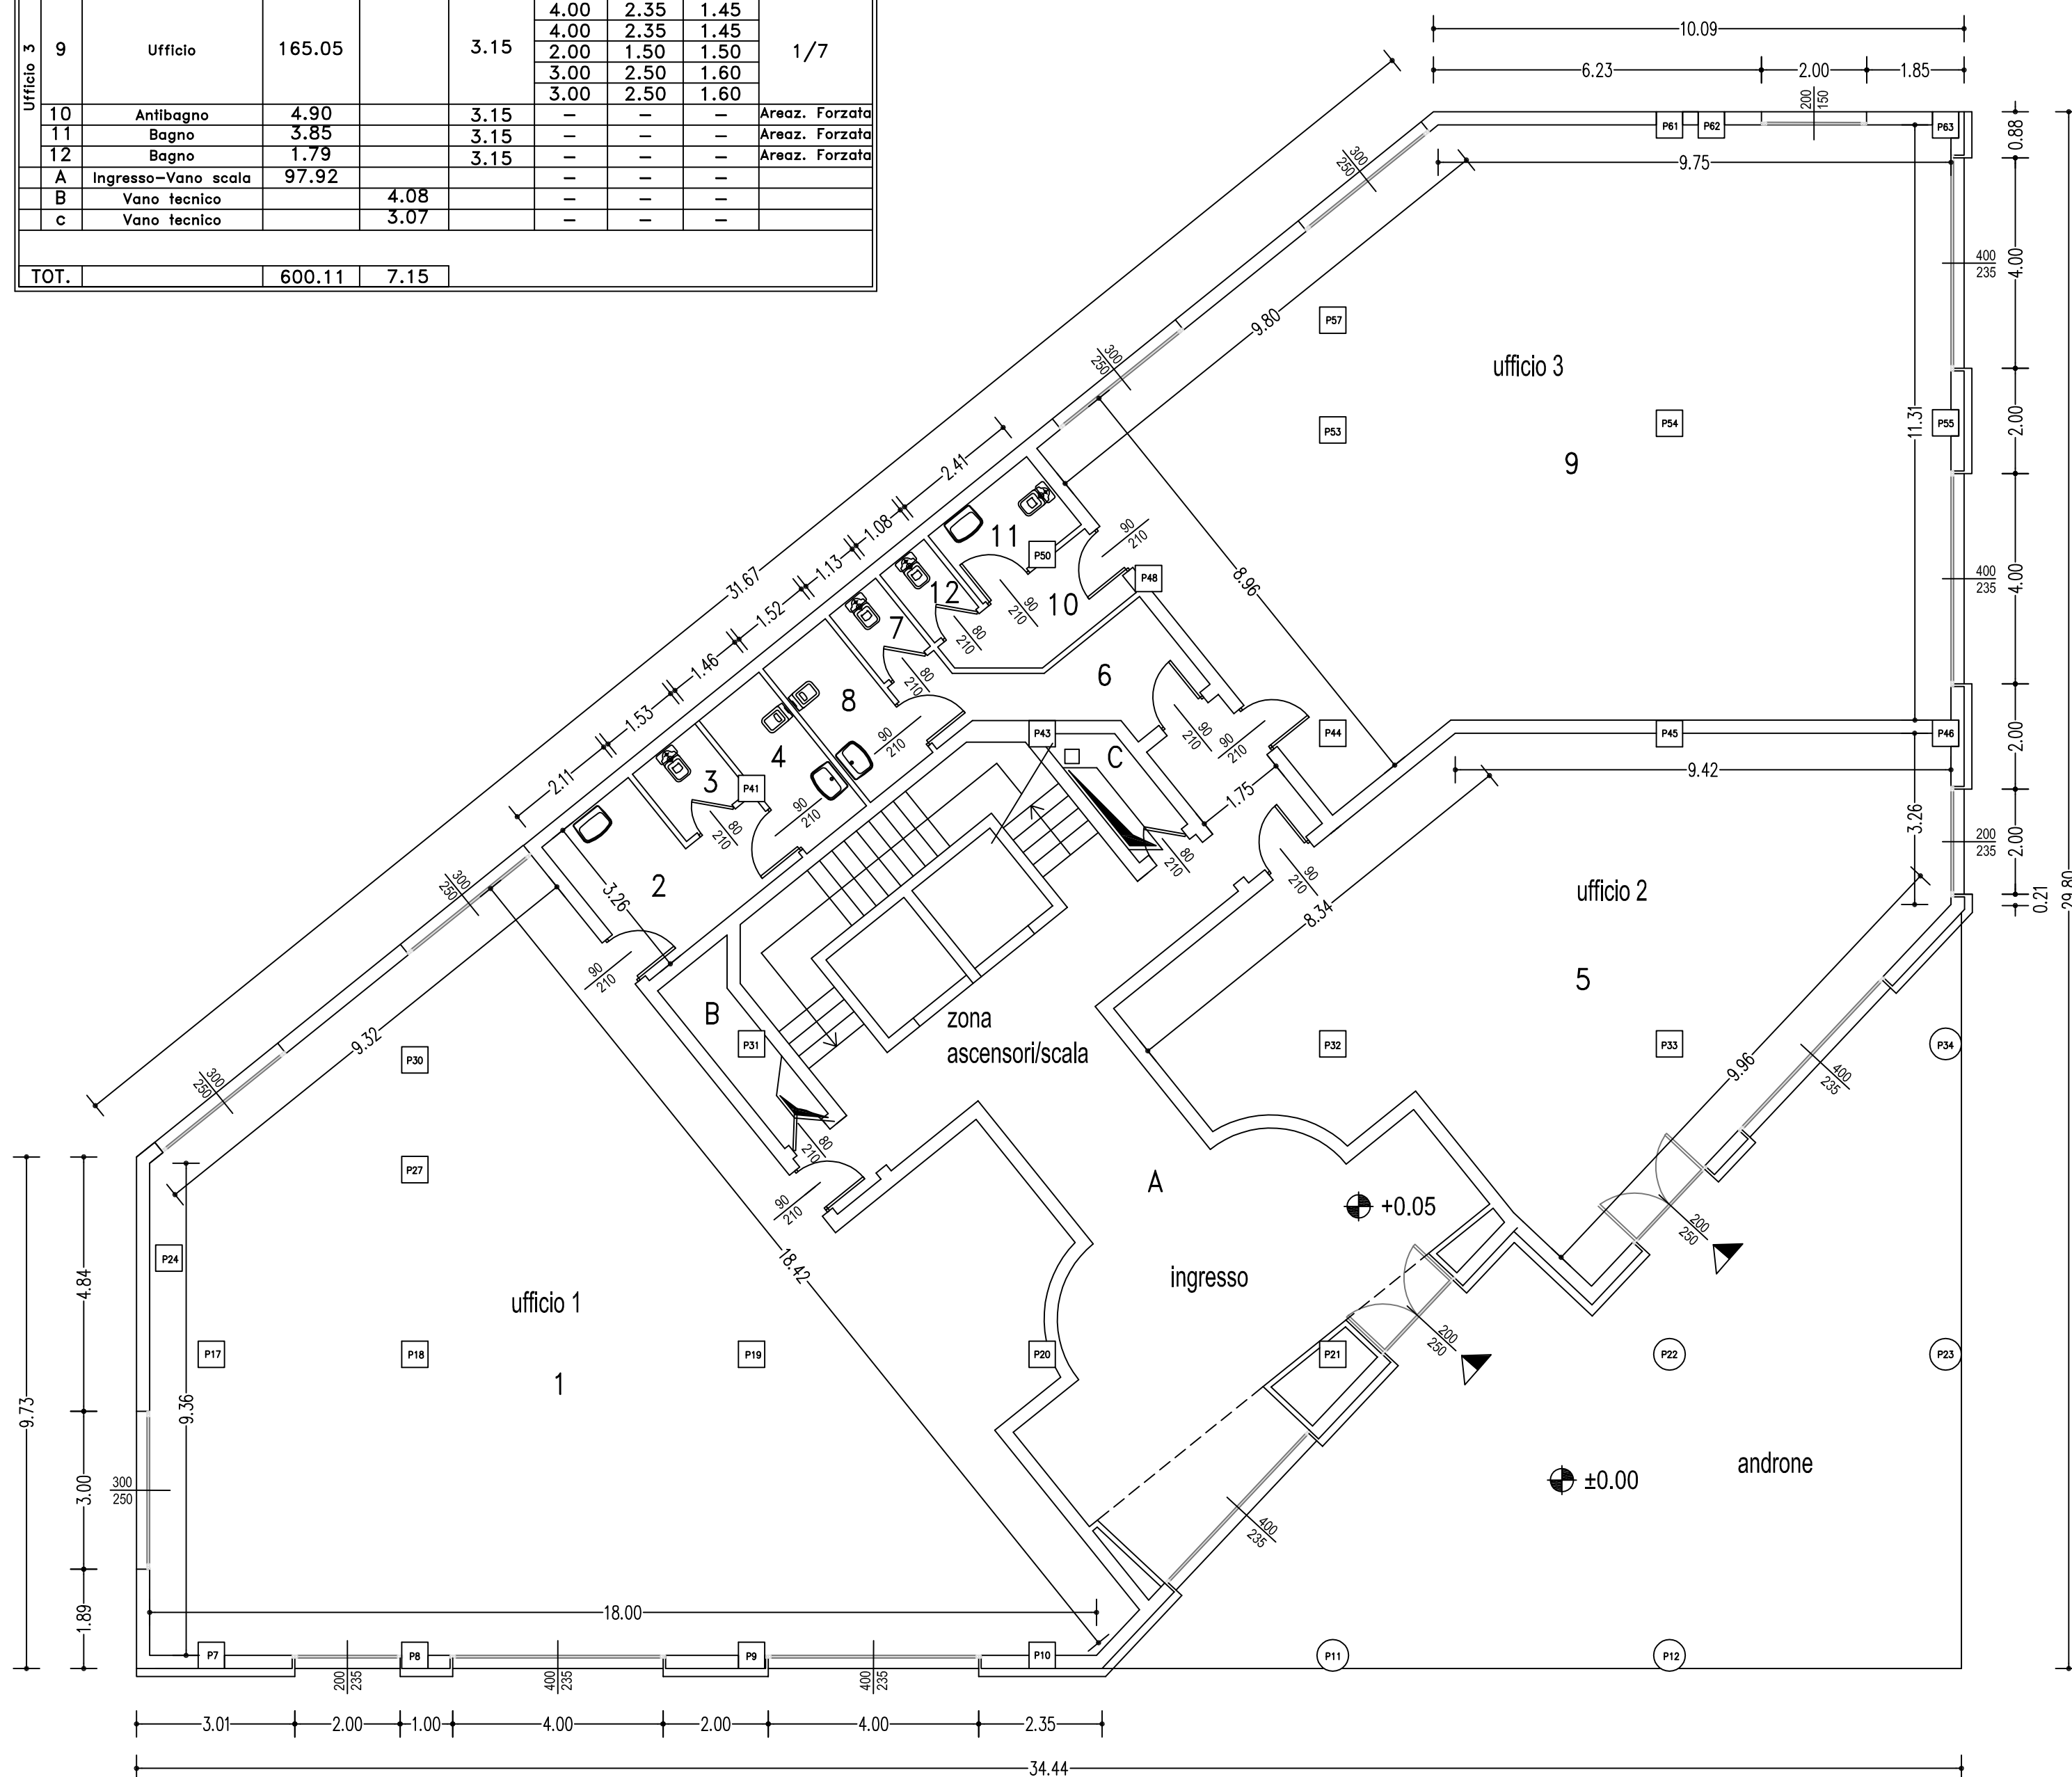

Planimetria piano terra